

# LOKAL 1

przyziemie


Powierzchnia:	użytkowa:	netto:
01. Pokój dzienny	21,68 m <sup>2</sup>	21,68 m <sup>2</sup>
02. Pokój	13,95 m <sup>2</sup>	13,95 m <sup>2</sup>
03. Łazienka	4,55 m <sup>2</sup>	4,55 m <sup>2</sup>
Pow. pod ścianami działowymi z możliwością demontażu	1,24 m <sup>2</sup>	1,24 m <sup>2</sup>

Powierzchnia lokalu: **41,42 m<sup>2</sup>**      **41,42 m<sup>2</sup>**

Powierzchnia tarasu: **25,84 m<sup>2</sup>**



- przedstawiona aranżacja lokalu jest przykładowa, rysunki w tym zakresie mają charakter poglądowy oraz informacyjny i nie stanowią oferty w rozumieniu Kodeksu Cywilnego,
- rozmieszczenie przyborów sanitarnych, elektrycznych i wyposażenia zostały podane zgodnie z projektem, podczas realizacji prac budowlanych mogą nastąpić zmiany,
- powierzchnie obliczone na podstawie normy PN-ISO 9836:2015-12.

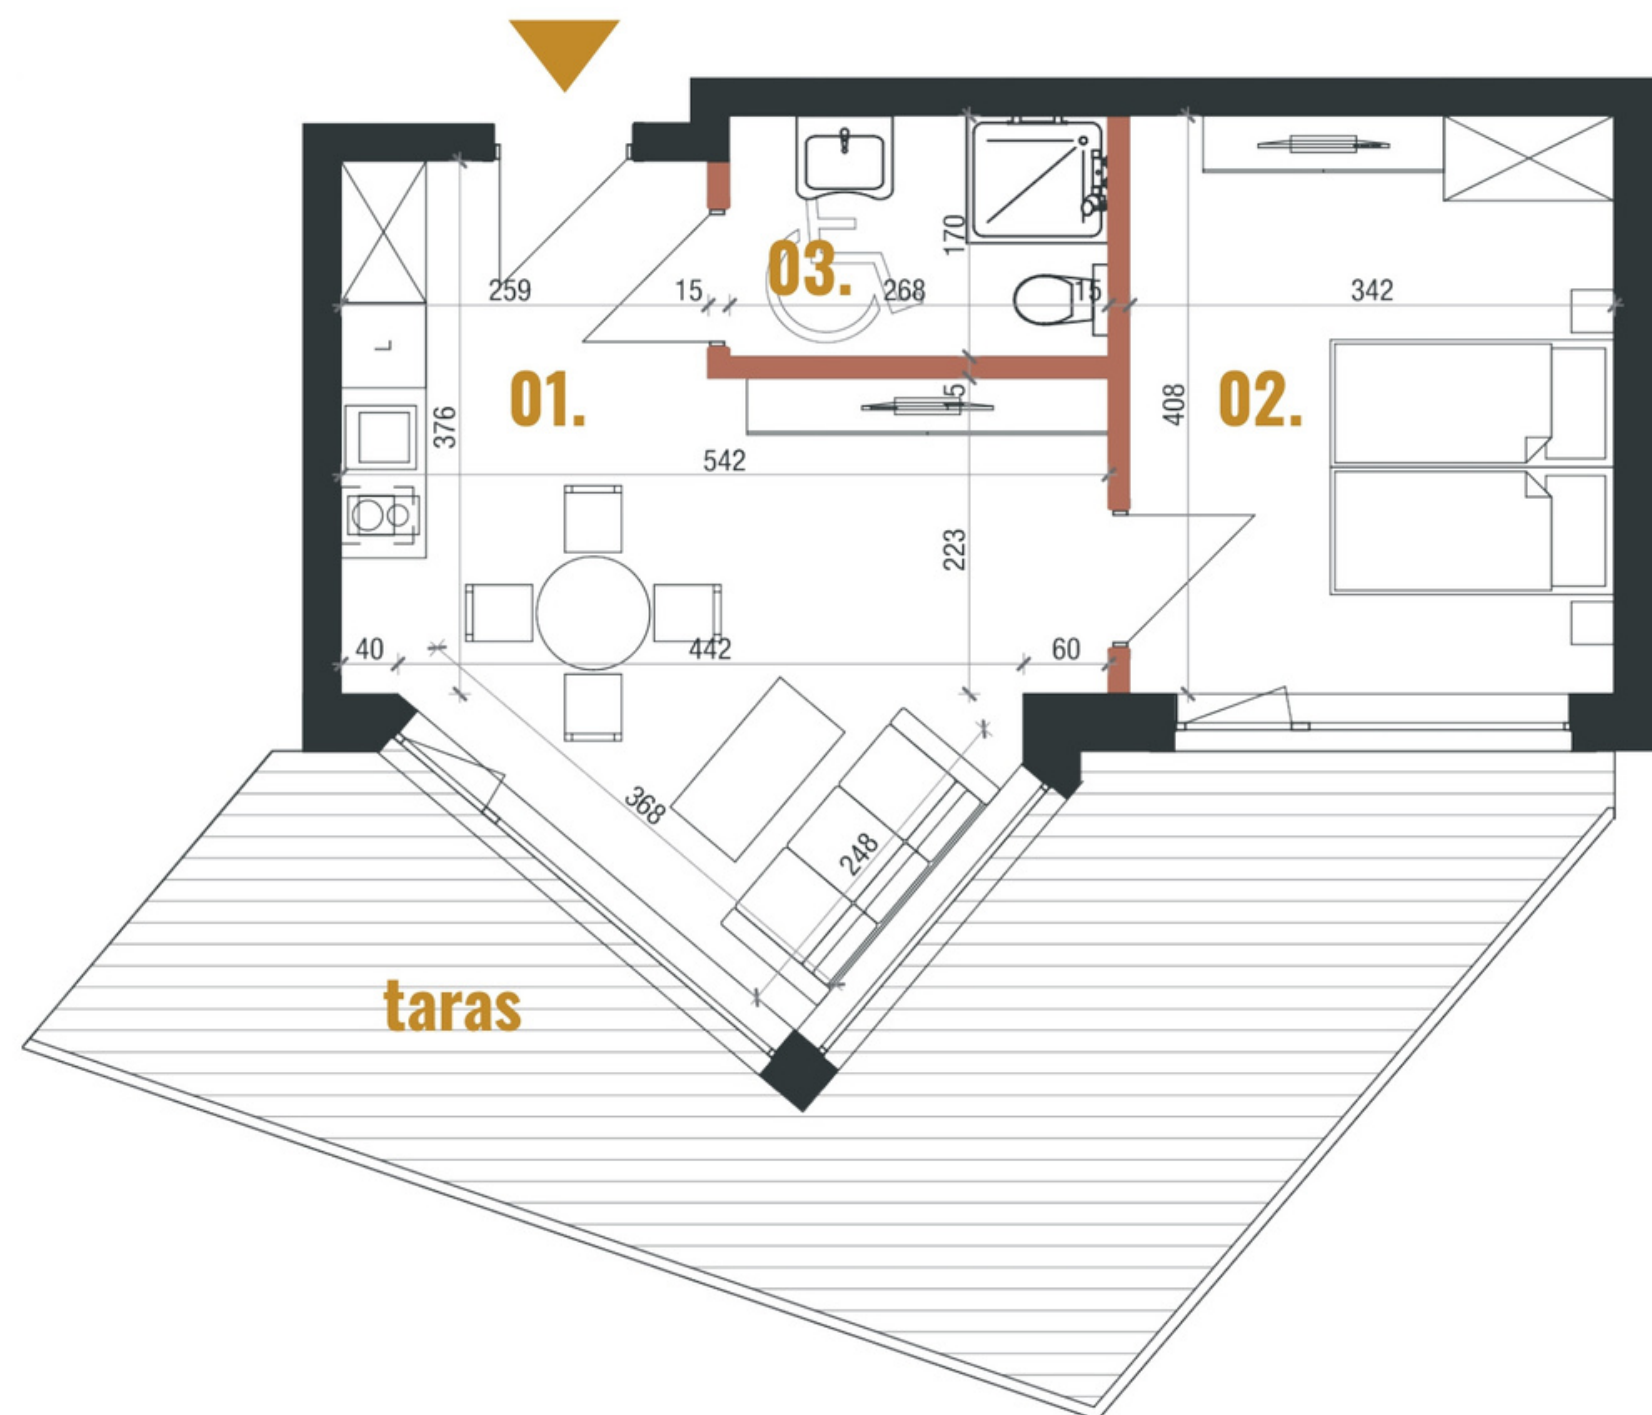

■ ściany działowe z możliwością demontażu  
■ ściany stałe

