


# LOKAL 4

parter


Powierzchnia:	użytkowa:	netto:
01. Przedpokój	3,89 m <sup>2</sup>	3,89 m <sup>2</sup>
02. Pokój dzienny	16,10 m <sup>2</sup>	16,10 m <sup>2</sup>
03. Pokój	10,25 m <sup>2</sup>	10,25 m <sup>2</sup>
04. Łazienka	3,88 m <sup>2</sup>	3,88 m <sup>2</sup>
Pow. pod ścianami działowymi z możliwością demontażu	1,33 m <sup>2</sup>	1,33 m <sup>2</sup>
<b>Powierzchnia lokalu:</b>	<b>35,45 m<sup>2</sup></b>	<b>35,45 m<sup>2</sup></b>
<b>Powierzchnia tarasu:</b>	<b>17,86 m<sup>2</sup></b>	



- przedstawiona aranżacja lokalu jest przykładowa, rysunki w tym zakresie mają charakter poglądowy oraz informacyjny i nie stanowią oferty w rozumieniu Kodeksu Cywilnego,
- rozmieszczenie przyborów sanitarnych, elektrycznych i wyposażenia zostały podane zgodnie z projektem, podczas realizacji prac budowlanych mogą nastąpić zmiany,
- powierzchnie obliczone na podstawie normy PN-ISO 9836:2015-12.

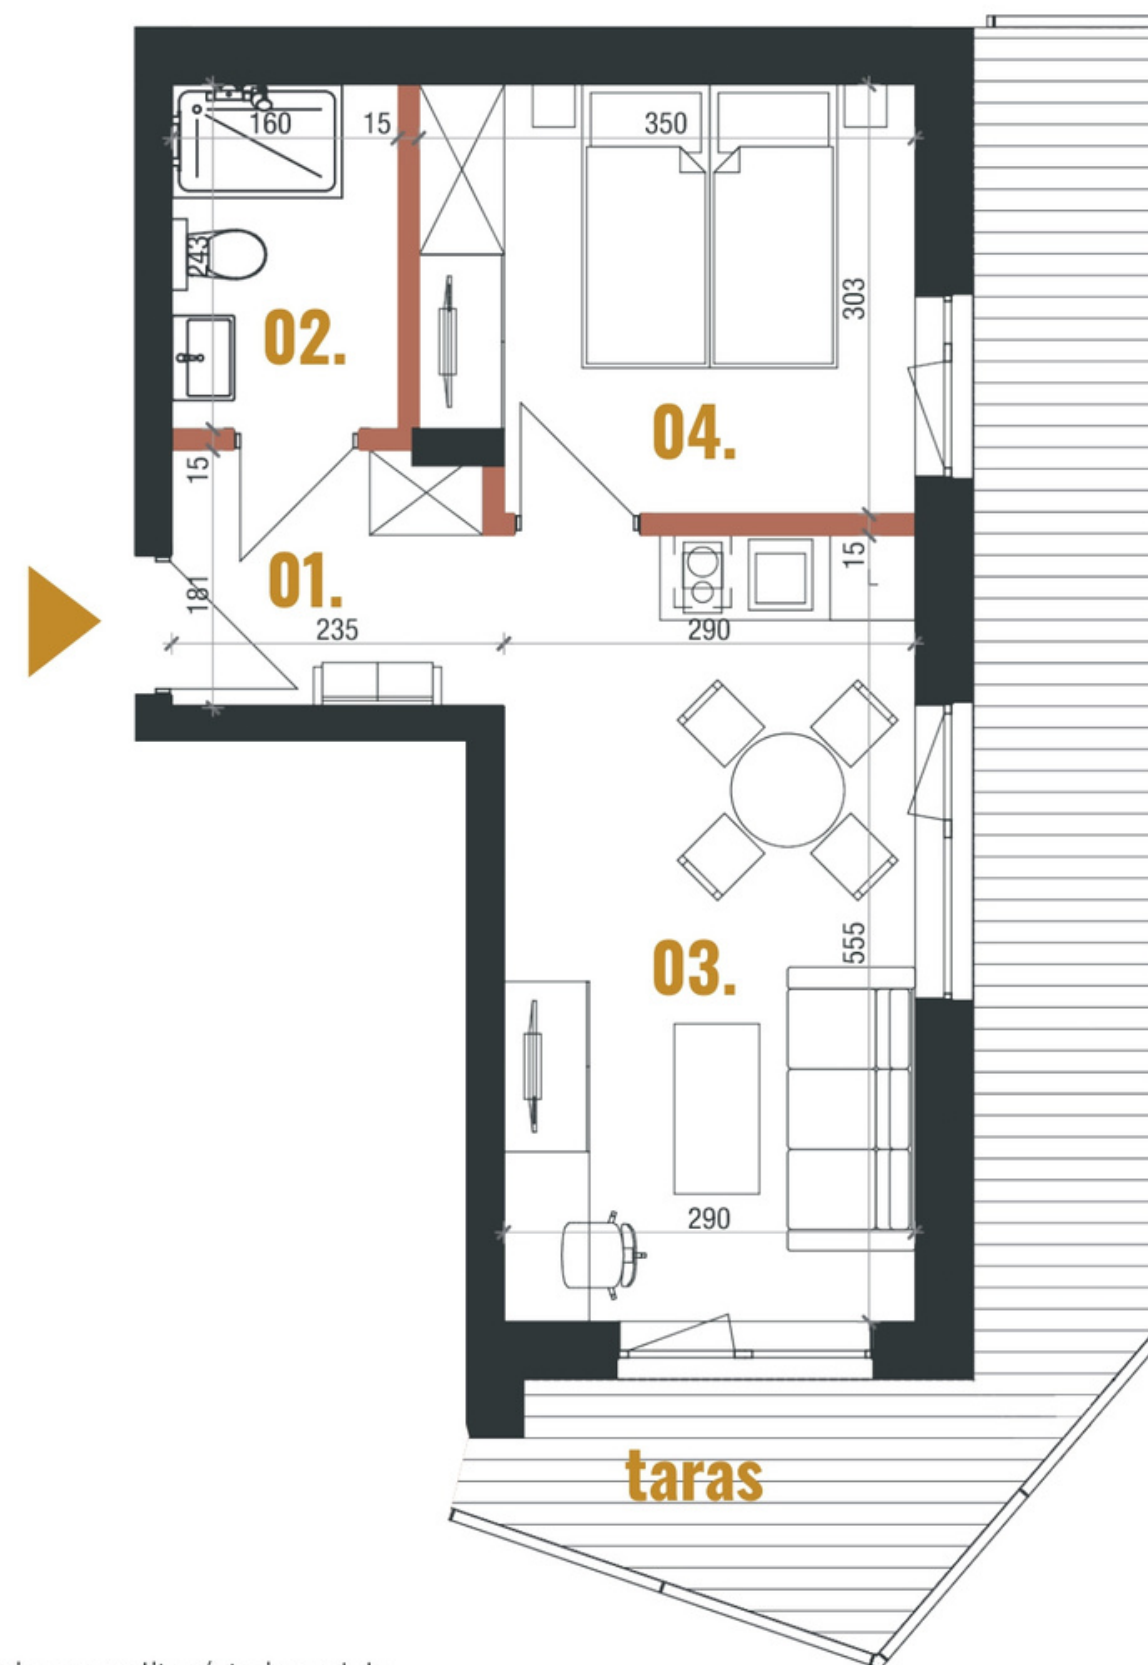

■ ściany działowe z możliwością demontażu  
■ ściany stałe

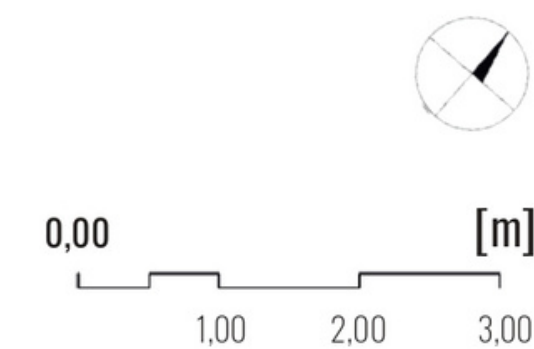

PROPOZYCJA ARANŻACJI