

ZAKOPANE ul. TETMAJERA 35

db architekt studio projektowe



architekt Dariusz Bobak
34-411 Czerwienne 216
tel. [+48] 602 521988, e-mail bobak1@go2.pl

KONDYGNACJA: PRZYZIEMIE

nr lokalu - zestawienie pomieszczeń

APARTAMENT nr K1/1 m2

P1	przedsiónek	3.11
P2	sypialnia	12.78
P3	pokój dzienny+aneks	33.73
P4	łazienka	5.72
P5	pom. techniczne	1.65
		56.99

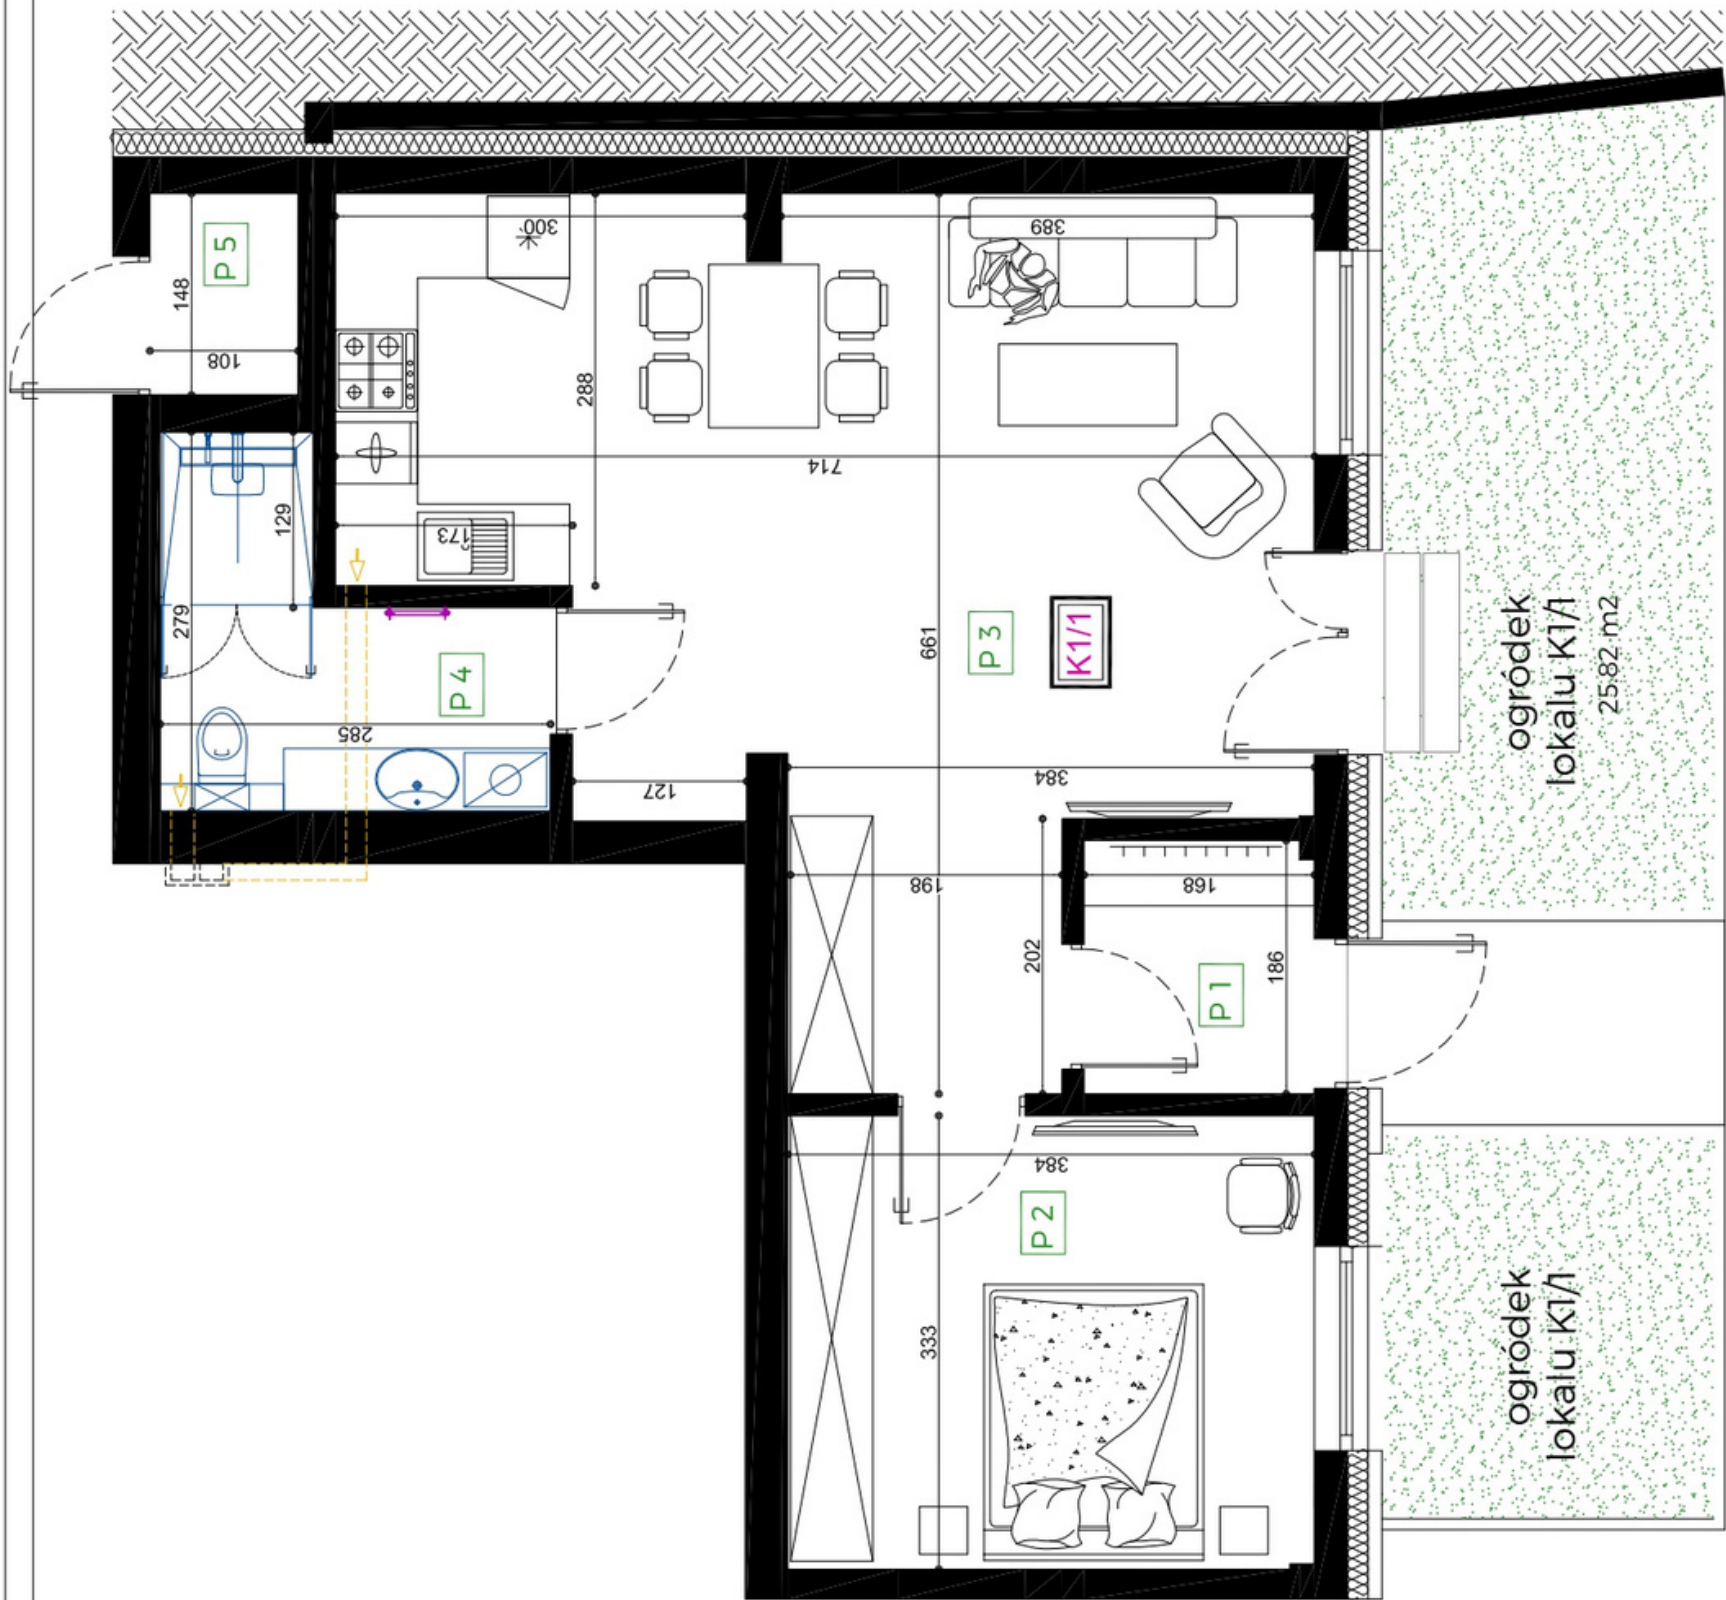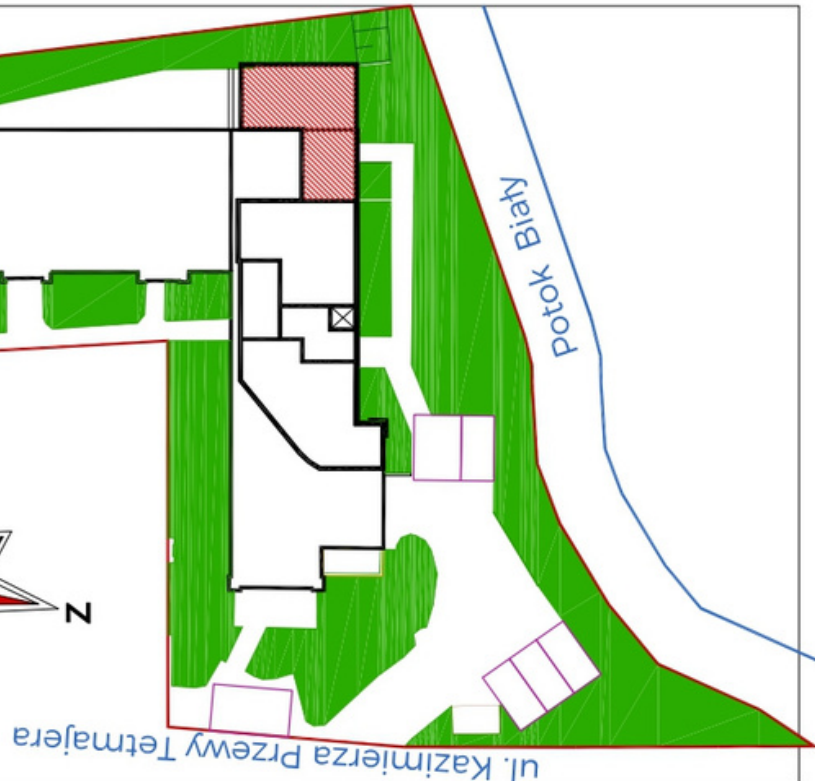

Wymiary pomieszczeń, lokalizację przyborów sanitarnych i inne podano na podstawie projektu budowlanego. W toku budowy mogą wystąpić różnice w stosunku do stanu wynikającego z projektu, wynikające ze specyfiki prac budowlanych. Wymiary są obliczone w świetle pionowych przegród w stanie deweloperskim, przy uwzględnieniu tynków i okładzin o grubości 2 cm, na poziomie podłogi bez uwzględniania listew przypodłogowych, progów itp. Powierzchnia użytkowa lokali oraz pomieszczeń określona jest na podstawie rozporządzenia Ministra Transportu, Budownictwa i Gospodarki Morskiej z dnia 25.04.2012 r. w sprawie szczegółowego zakresu i formy projektu budowlanego oraz wg Polskiej Normy PN-ISO 9836:1997.