

ZAKOPANE ul. TETMAJERA 35




db architekt studio projektowe

architekt Dariusz Bobak
34-411 Czerwienne 216
tel. [+48] 602 521988, e-mail bobak1@go2.pl

KONDYGNACJA: PARTER

nr lokalu - zestawienie pomieszczeń

APARTAMENT nr K 2/4		m2
P 1	przedsionek	8.81
P 2	sypialnia	12.29
P 3	pokój dzienny+aneks	22.75
P 4	łazienka	4.98
		48.83
B 1	balkony, tarasy	6.72

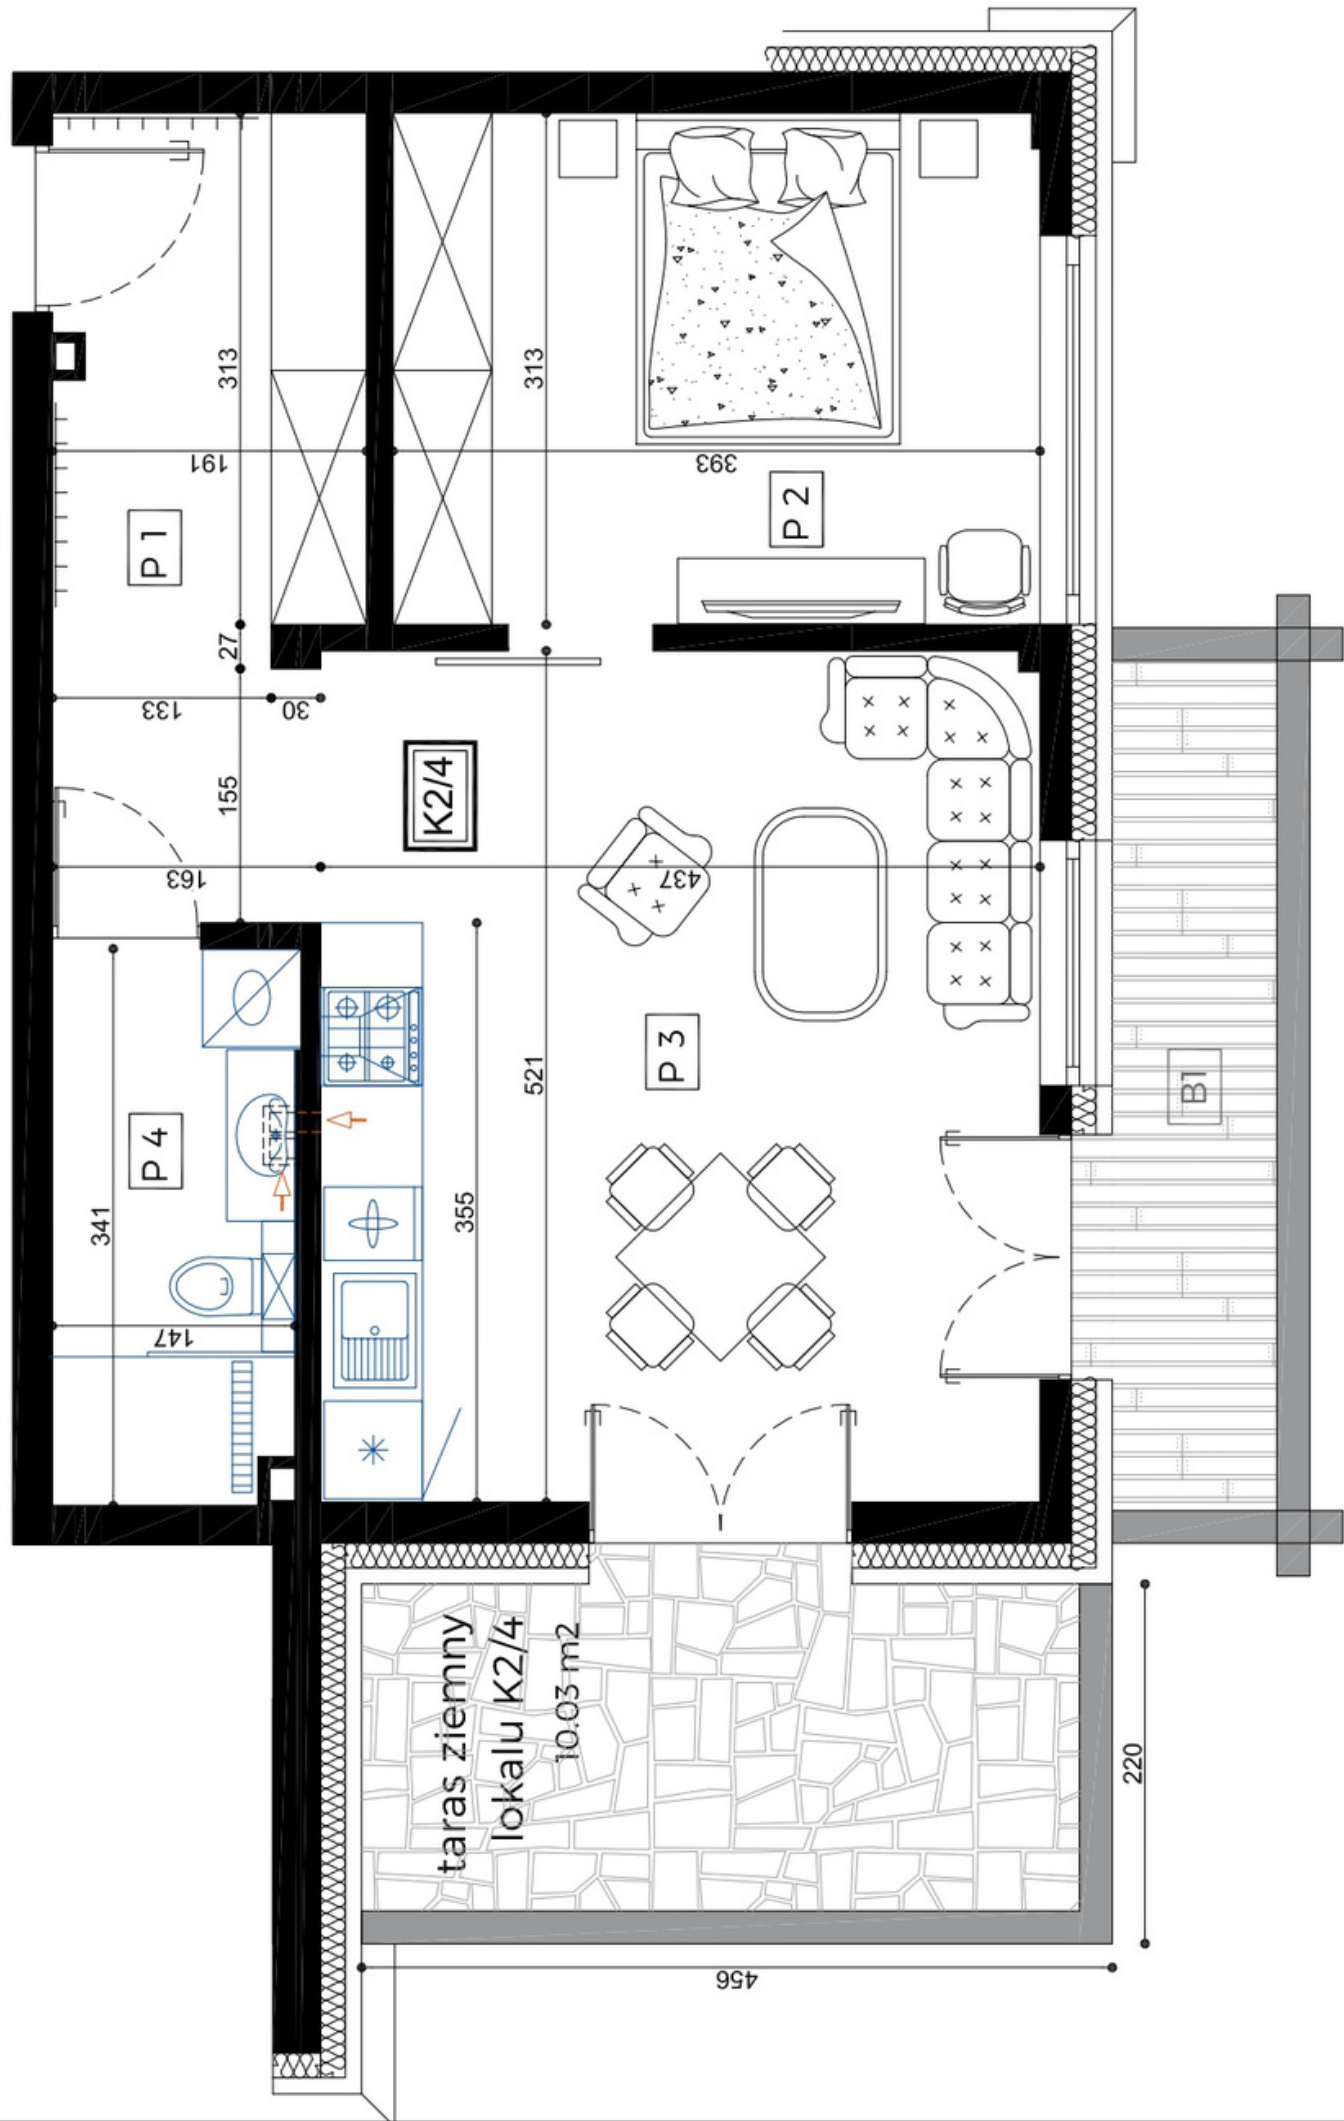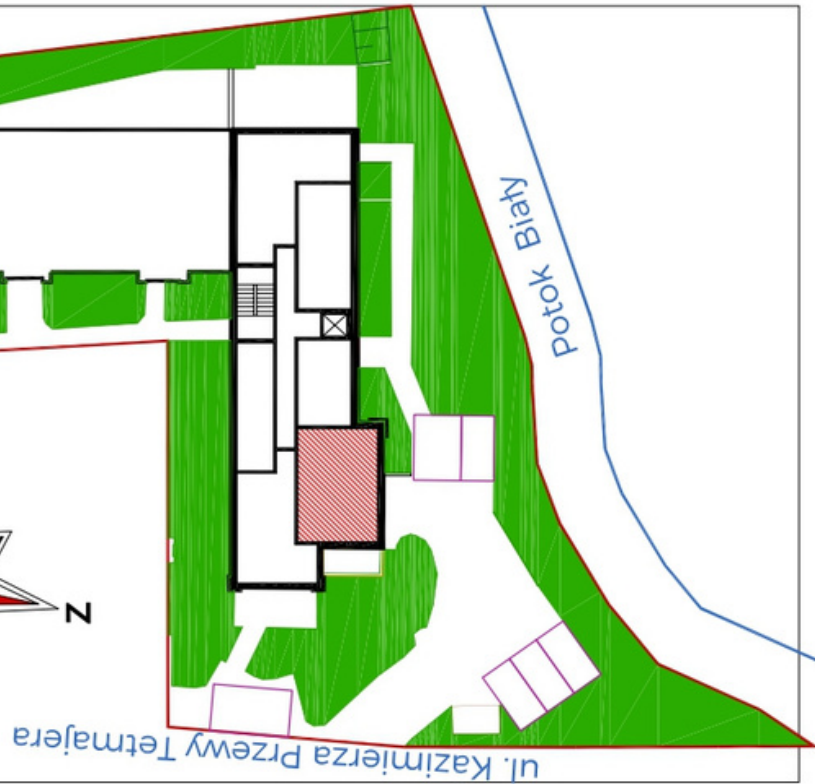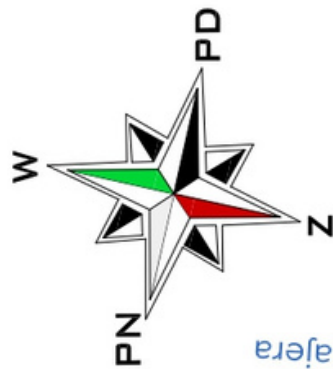

Wymiary pomieszczeń, lokalizację przyborów sanitarnych i inne podano na podstawie projektu budowlanego. W toku budowy mogą wystąpić różnice w stosunku do stanu wynikającego z projektu, wynikające ze specyfiki prac budowlanych. Wymiary są obliczone w świetle pionowych przegród w stanie deweloperskim, przy uwzględnieniu tynków i okładzin o grubości 2 cm, na poziomie podłogi bez uwzględniania listew przypodłogowych, progów itp. Powierzchnia użytkowa lokali oraz pomieszczeń określona jest na podstawie rozporządzenia Ministra Transportu, Budownictwa i Gospodarki Morskiej z dnia 25.04.2012 r. w sprawie szczegółowego zakresu i formy projektu budowlanego oraz wg Polskiej Normy PN-ISO 9836:1997.