

ZAKOPANE ul. TETMAJERA 35

db architekt studio projektowe


architekt Dariusz Bobak
34-411 Czerwienne 216
tel. [+48] 602 521988, e-mail bobak1@go2.pl

KONDYGNACJA: PARTER


nr lokalu - zestawienie pomieszczeń

APARTAMENT nr K 2/5 m²

P 1	przedsionek	11.82
P 2	pokój dzienny+aneks	17.02
P 3	sypialnia	9.42
P 4	łazienka	3.98
		42.24

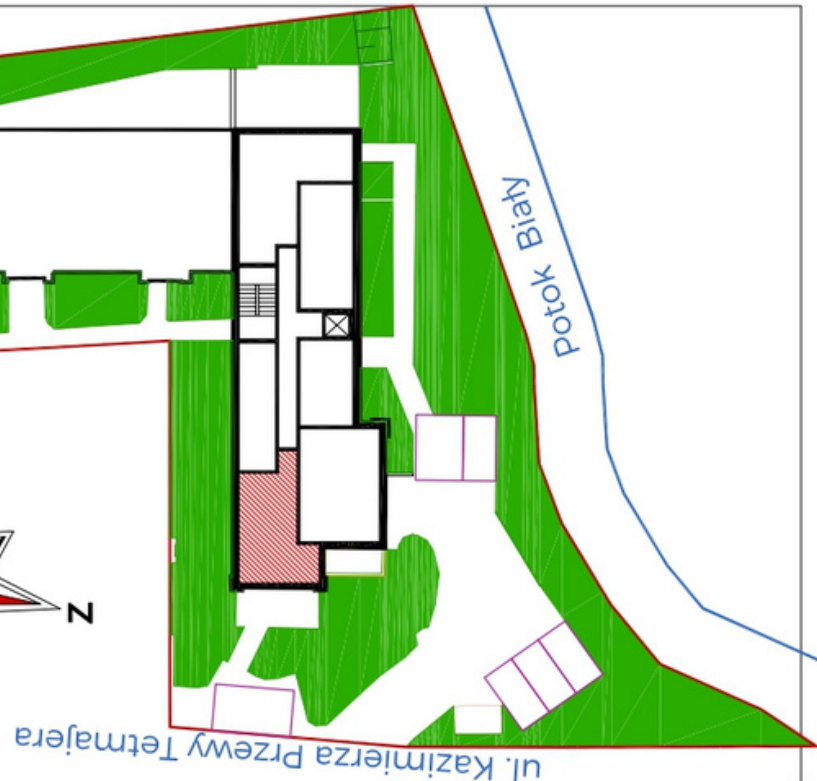

ogródek
lokalu K2/5
35.35 m²

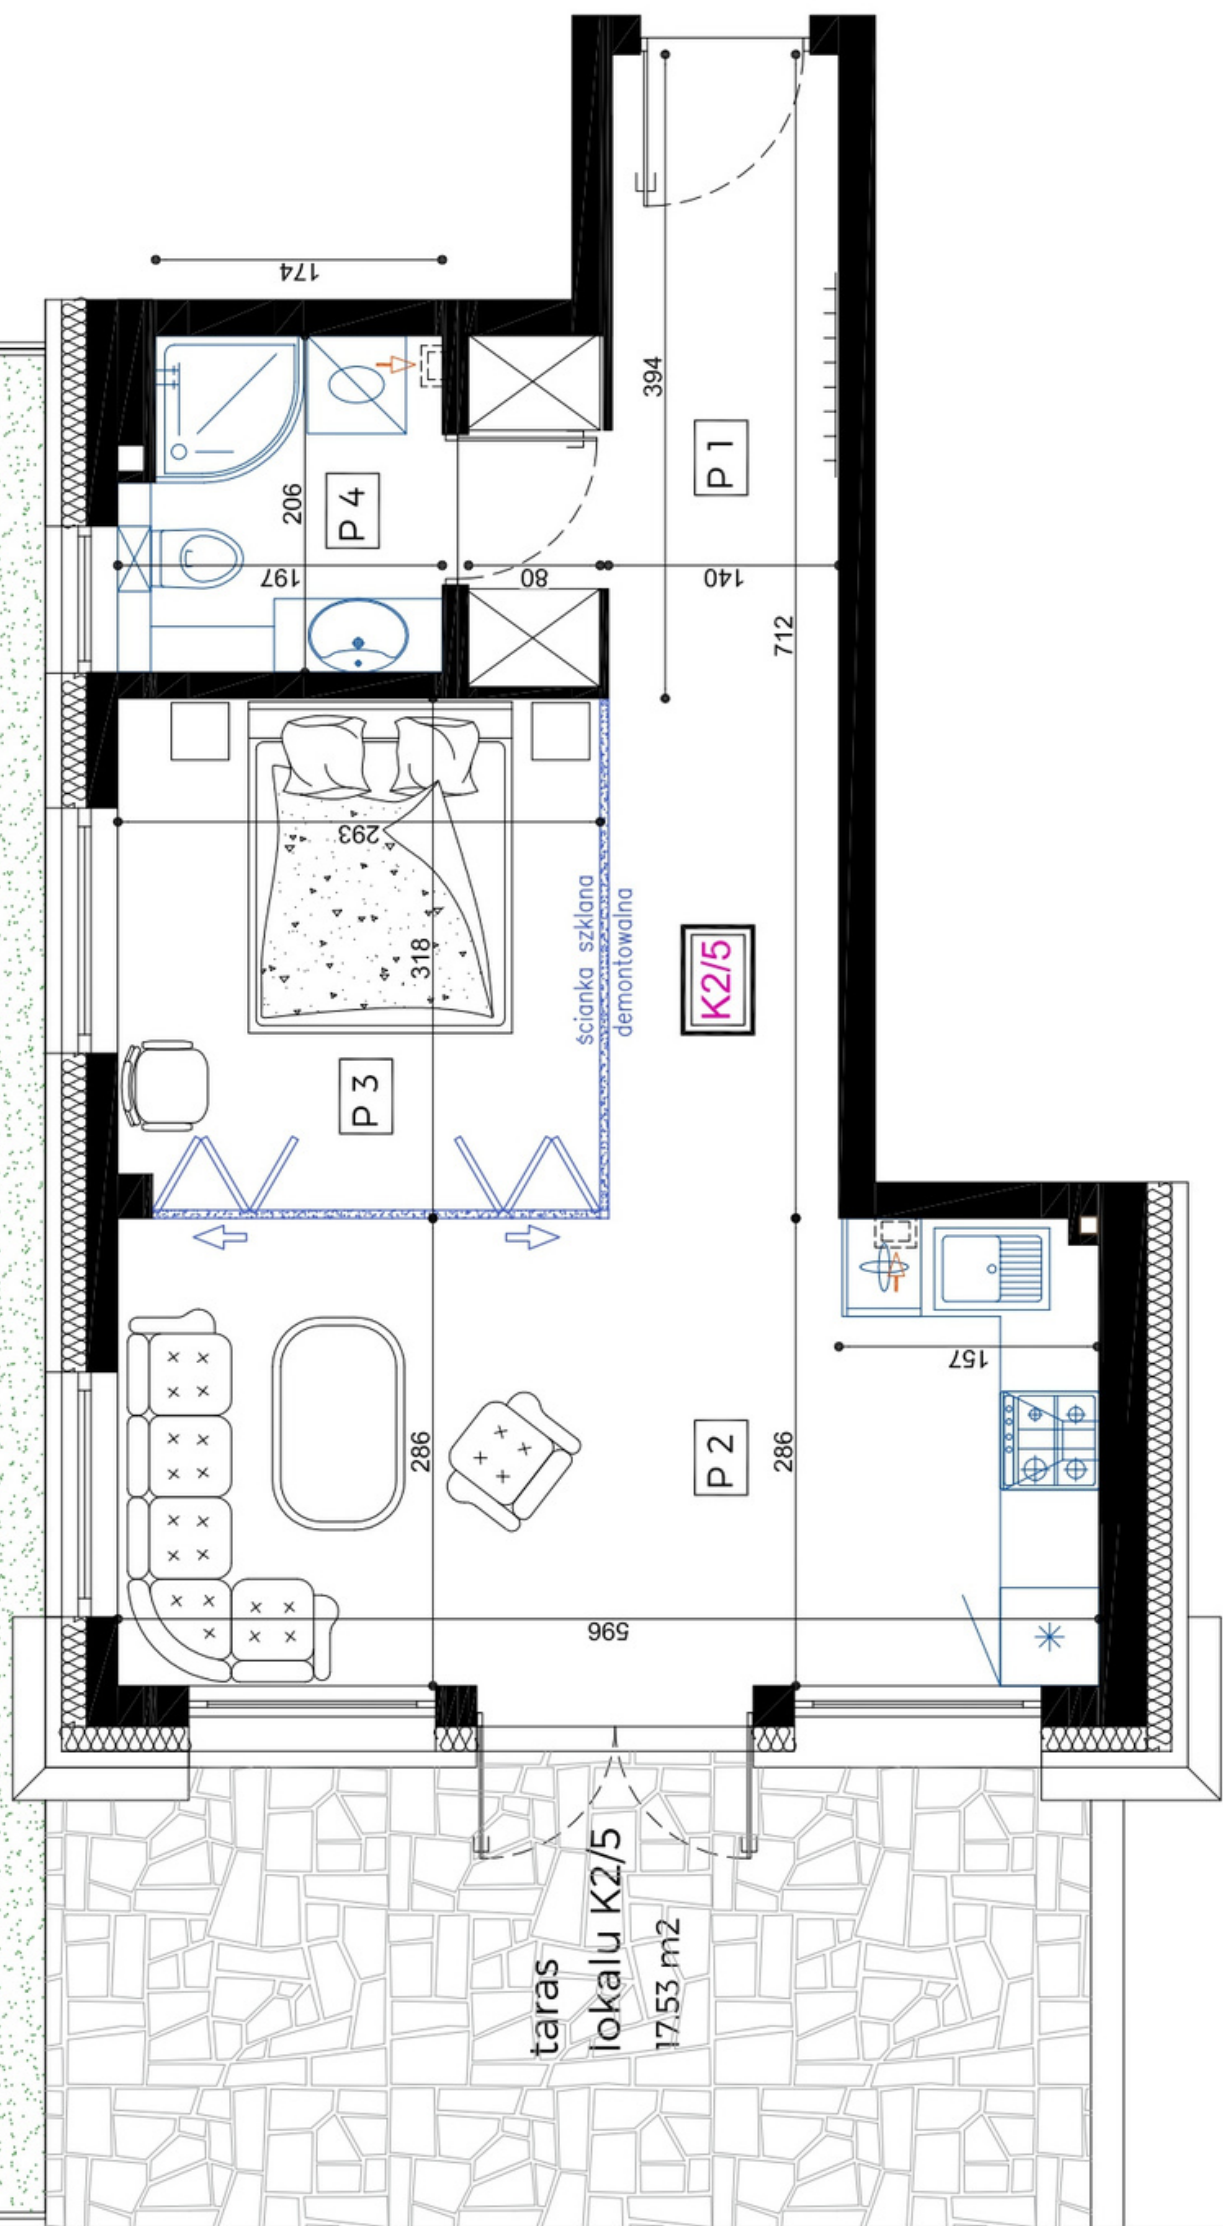

taras
lokalu K2/5
17.53 m²

0m 1m 2m 3m 4m 5m

Wymiary pomieszczeń, lokalizację przyborów sanitarnych i inne podano na podstawie projektu budowlanego. W toku budowy mogą wystąpić różnice w stosunku do stanu wynikającego z projektu, wynikające ze specyfiki prac budowlanych. Wymiary są obliczone w świetle pionowych przegród w stanie deweloperskim, przy uwzględnieniu tynków i okładzin o grubości 2 cm, na poziomie podłogi bez uwzględniania listew przypodłogowych, progów itp. Powierzchnia użytkowa lokali oraz pomieszczeń określona jest na podstawie rozporządzenia Ministra Transportu, Budownictwa i Gospodarki Morskiej z dnia 25.04.2012 r. w sprawie szczegółowego zakresu i formy projektu budowlanego oraz wg Polskiej Normy PN-ISO 9836:1997.