

ZAKOPANE ul. TETMAJERA 35

db architekt studio projektowe


architekt Dariusz Bobak
34-411 Czerwienne 216
tel. [+48] 602 521988 , e-mail bobak1@go2.pl

KONDYGNACJA : PARTER


nr lokalu - zestawienie pomieszczeń

APARTAMENT nr K 2/6 m2

| | | |
|-----|---------------------|--------------|
| P 1 | sypialnia | 8.67 |
| P 2 | pokój dzienny+aneks | 13.21 |
| P 3 | łazienka | 3.44 |
| | | 25.32 |

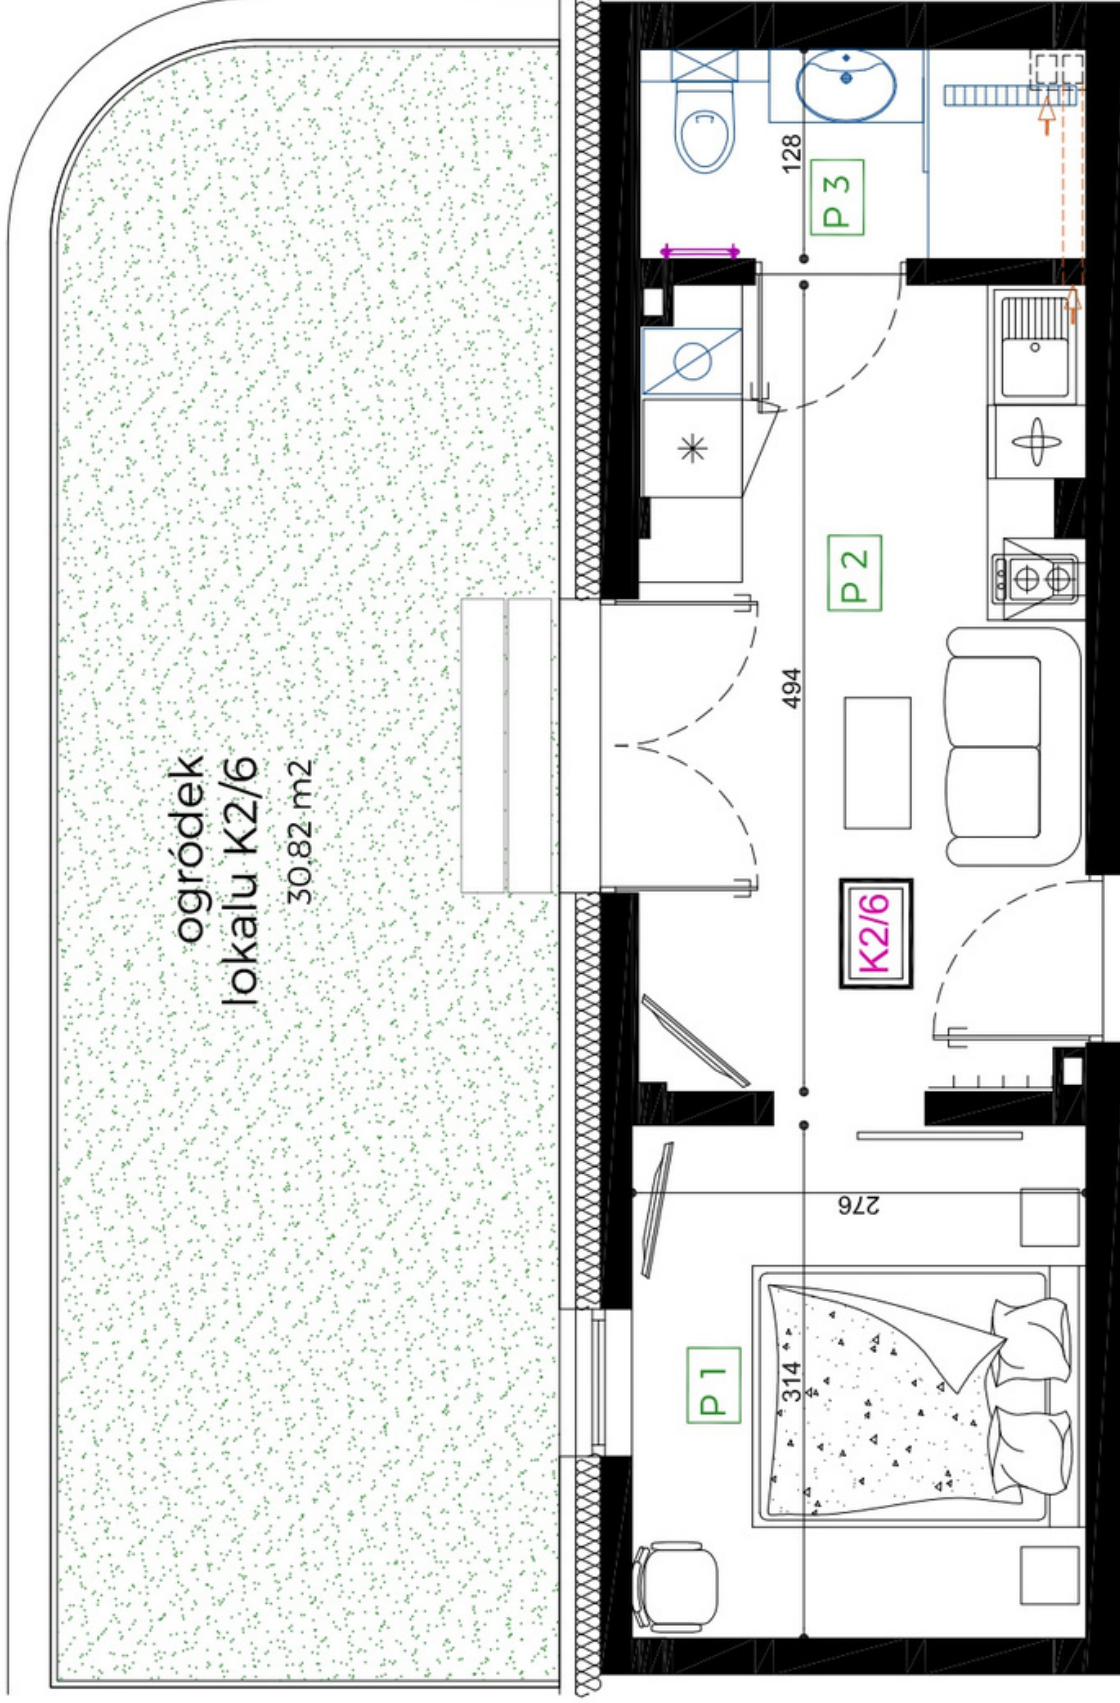

ogródek
lokalu K2/6
30.82 m2

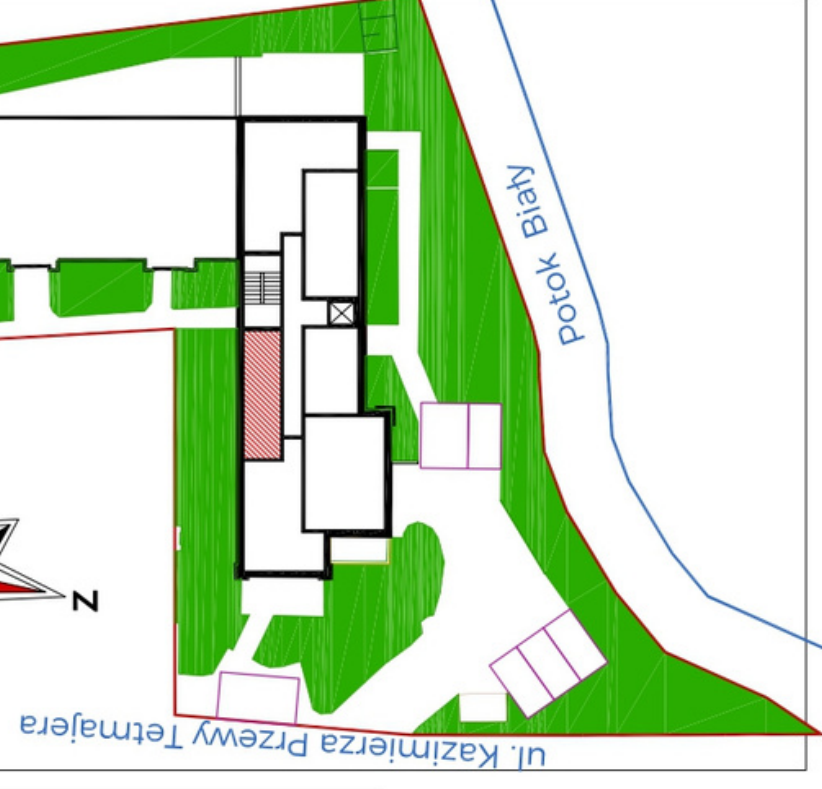

Wymiary pomieszczeń, lokalizację przyborów sanitarnych i inne podano na podstawie projektu budowlanego. W toku budowy mogą wystąpić różnice w stosunku do stanu wynikającego z projektu, wynikające ze specyfiki prac budowlanych. Wymiary są obliczone w świetle pionowych przegród w stanie deweloperskim, przy uwzględnieniu tynków i okładzin o grubości 2 cm, na poziomie podłogi bez uwzględniania listew przypodłogowych, progów itp. Powierzchnia użytkowa lokali oraz pomieszczeń określona jest na podstawie rozporządzenia Ministra Transportu, Budownictwa i Gospodarki Morskiej z dnia 25.04.2012 r. w sprawie szczegółowego zakresu i formy projektu budowlanego oraz wg Polskiej Normy PN-ISO 9836:1997.