

ZAKOPANE ul. TETMAJERA 35

db architekt studio projektowe

architekt Dariusz Bobak
34-411 Czerwienne 216
tel. [+48] 602 521988 , e-mail bobak1@go2.pl




KONDYGNACJA : PIĘTRO

nr lokalu - zestawienie pomieszczeń

APARTAMENT nr K3/3 m2

P1	przedsiónek	2.77
P2	łazienka	4.82
P3	pokój dzienny+aneks	16.27
P4	sypialnia	12.27
		36.13

B1	balkony, tarasy	2.48
B2	balkony, tarasy	3.40
	razem	5.88

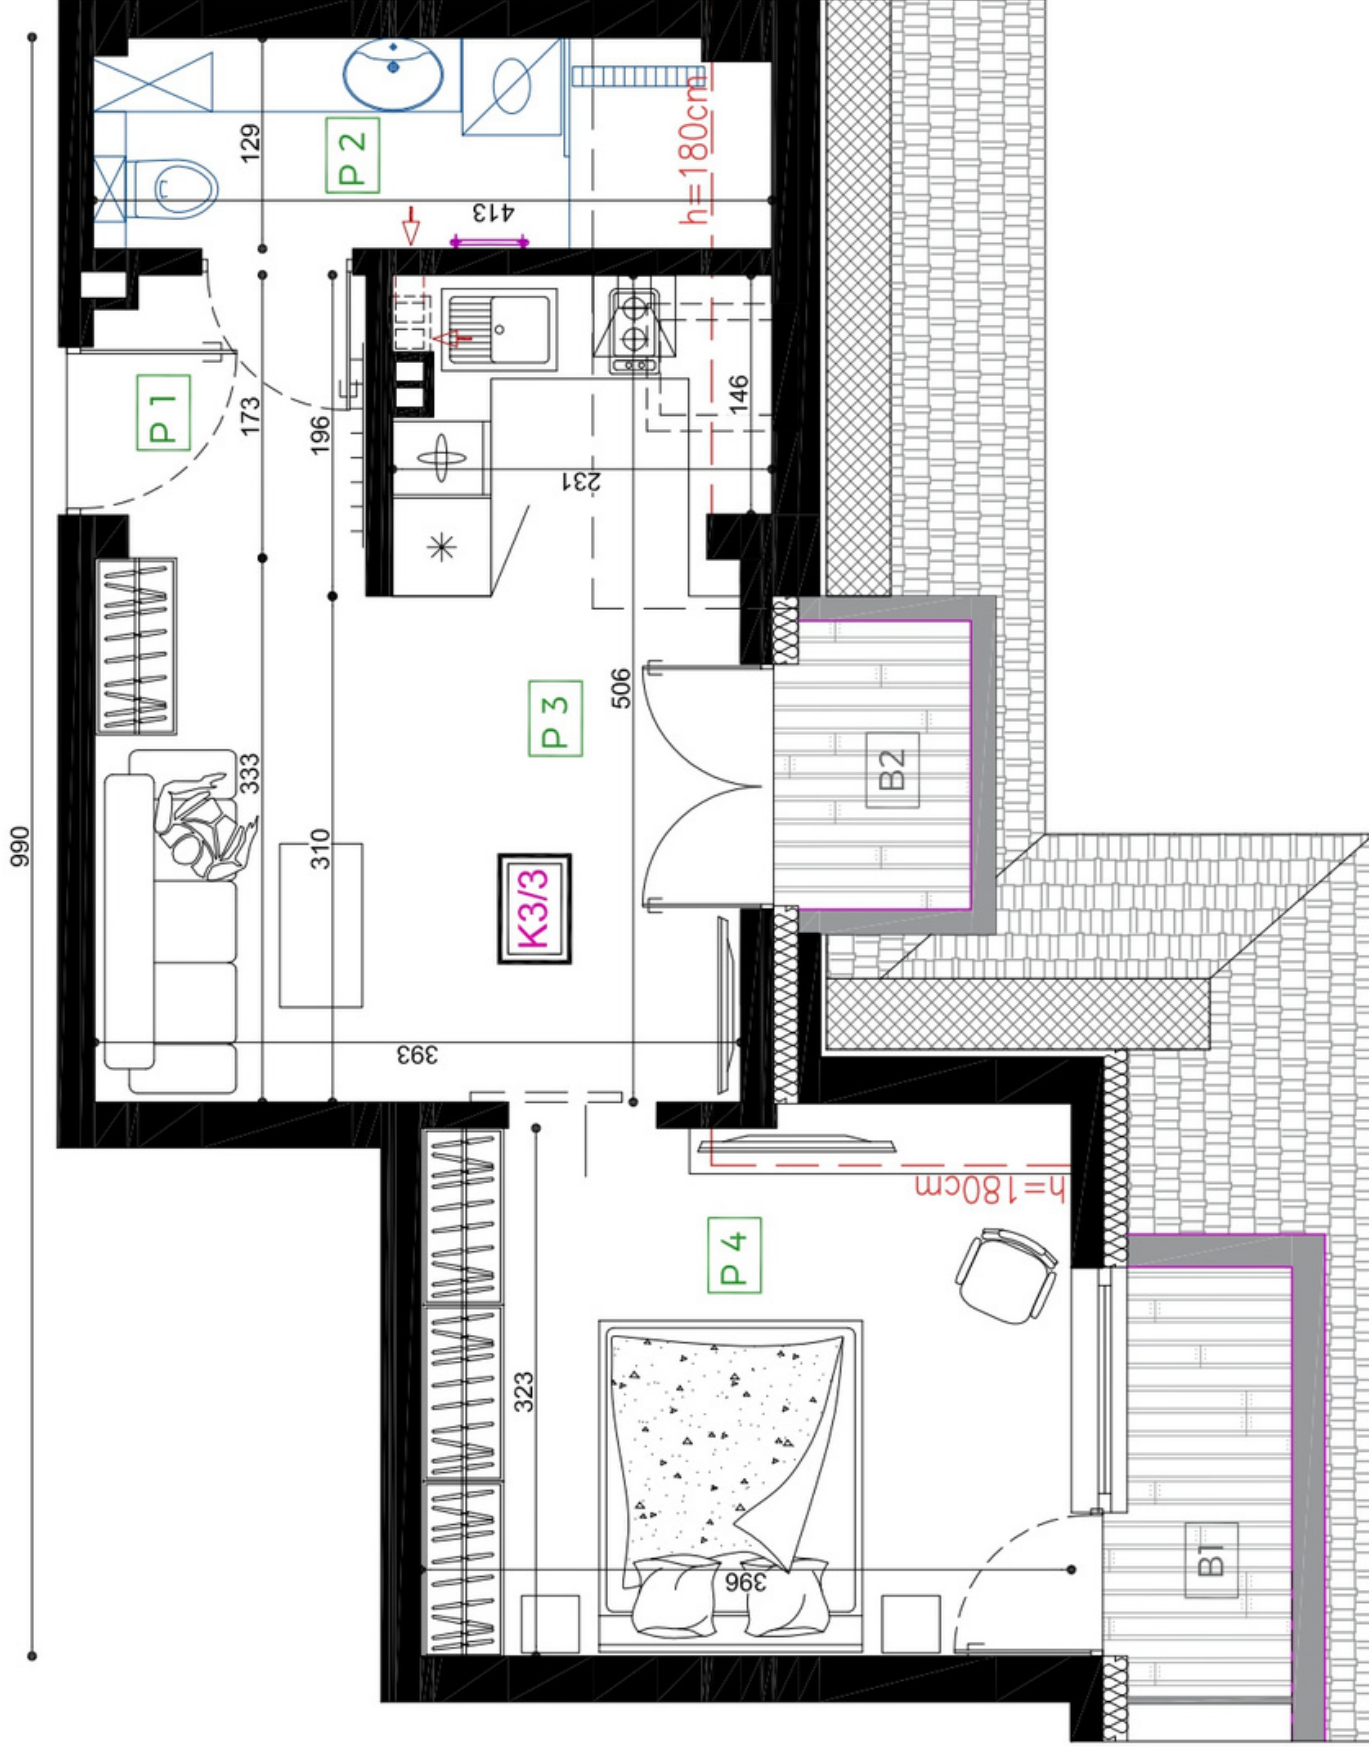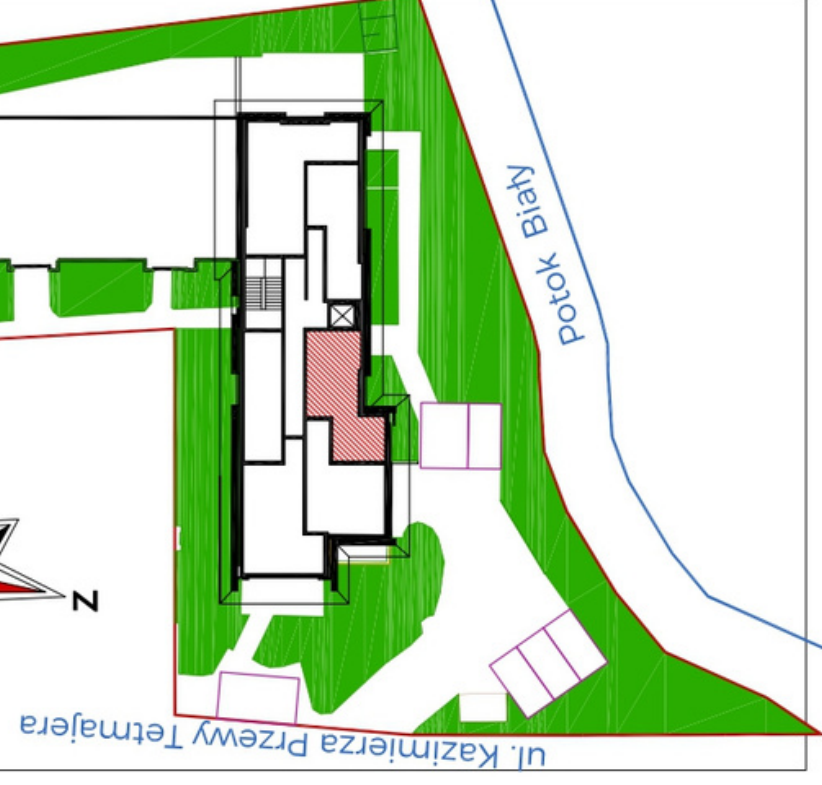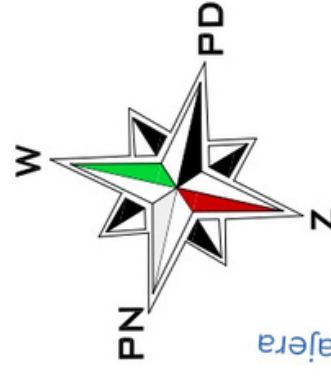

Wymiary pomieszczeń, lokalizację przyborów sanitarnych i inne podano na podstawie projektu budowlanego. W toku budowy mogą wystąpić różnice w stosunku do stanu wynikającego z projektu, wynikające ze specyfiki prac budowlanych. Wymiary są obliczone w świetle pionowych przegród w stanie deweloperskim, przy uwzględnieniu tynków i okładzin o grubości 2 cm, na poziomie podłogi bez uwzględniania listew przypodłogowych, progów itp. Powierzchnia użytkowa lokali oraz pomieszczeń określona jest na podstawie rozporządzenia Ministra Transportu, Budownictwa i Gospodarki Morskiej z dnia 25.04.2012 r. w sprawie szczegółowego zakresu i formy projektu budowlanego oraz wg Polskiej Normy PN-ISO 9836:1997.