

ZAKOPANE ul. TETMAJERA 35

*db architekt studio projektowe*



architekt Dariusz Bobak  
34-411 Czerwienne 216  
tel. [+48] 602 521988, e-mail bobak1@go2.pl

KONDYGNACJA: PIĘTRO

nr lokalu - zestawienie pomieszczeń

APARTAMENT nr K 3/6 m2

P1	sypialnia	8.42
P2	pokój dzienny+aneks	13.50
P3	łazienka	3.23
		<b>25.15</b>
B1	balkony, tarasy	2.88

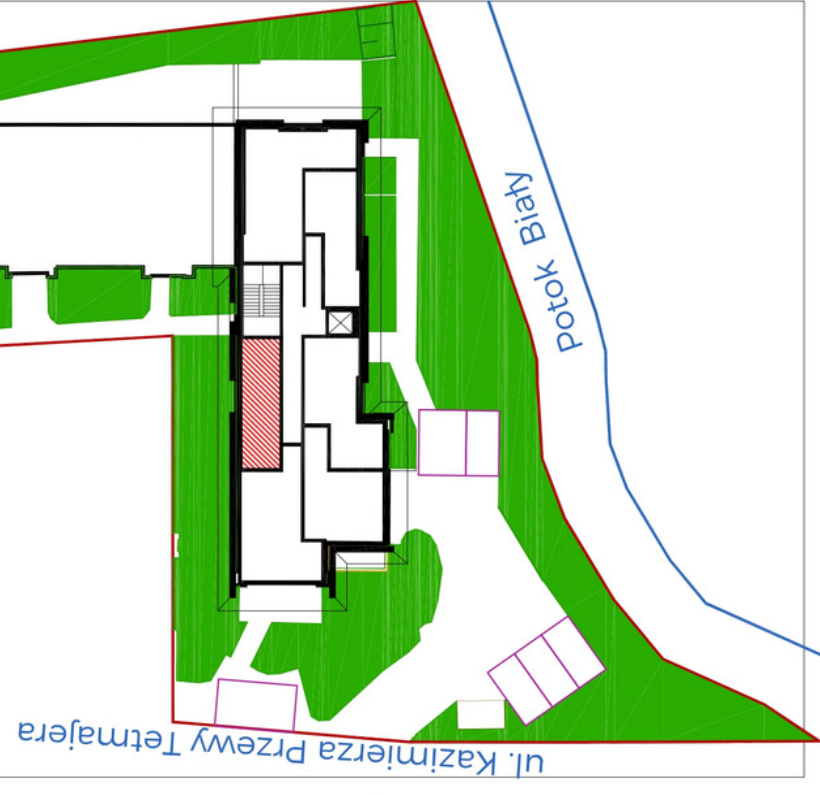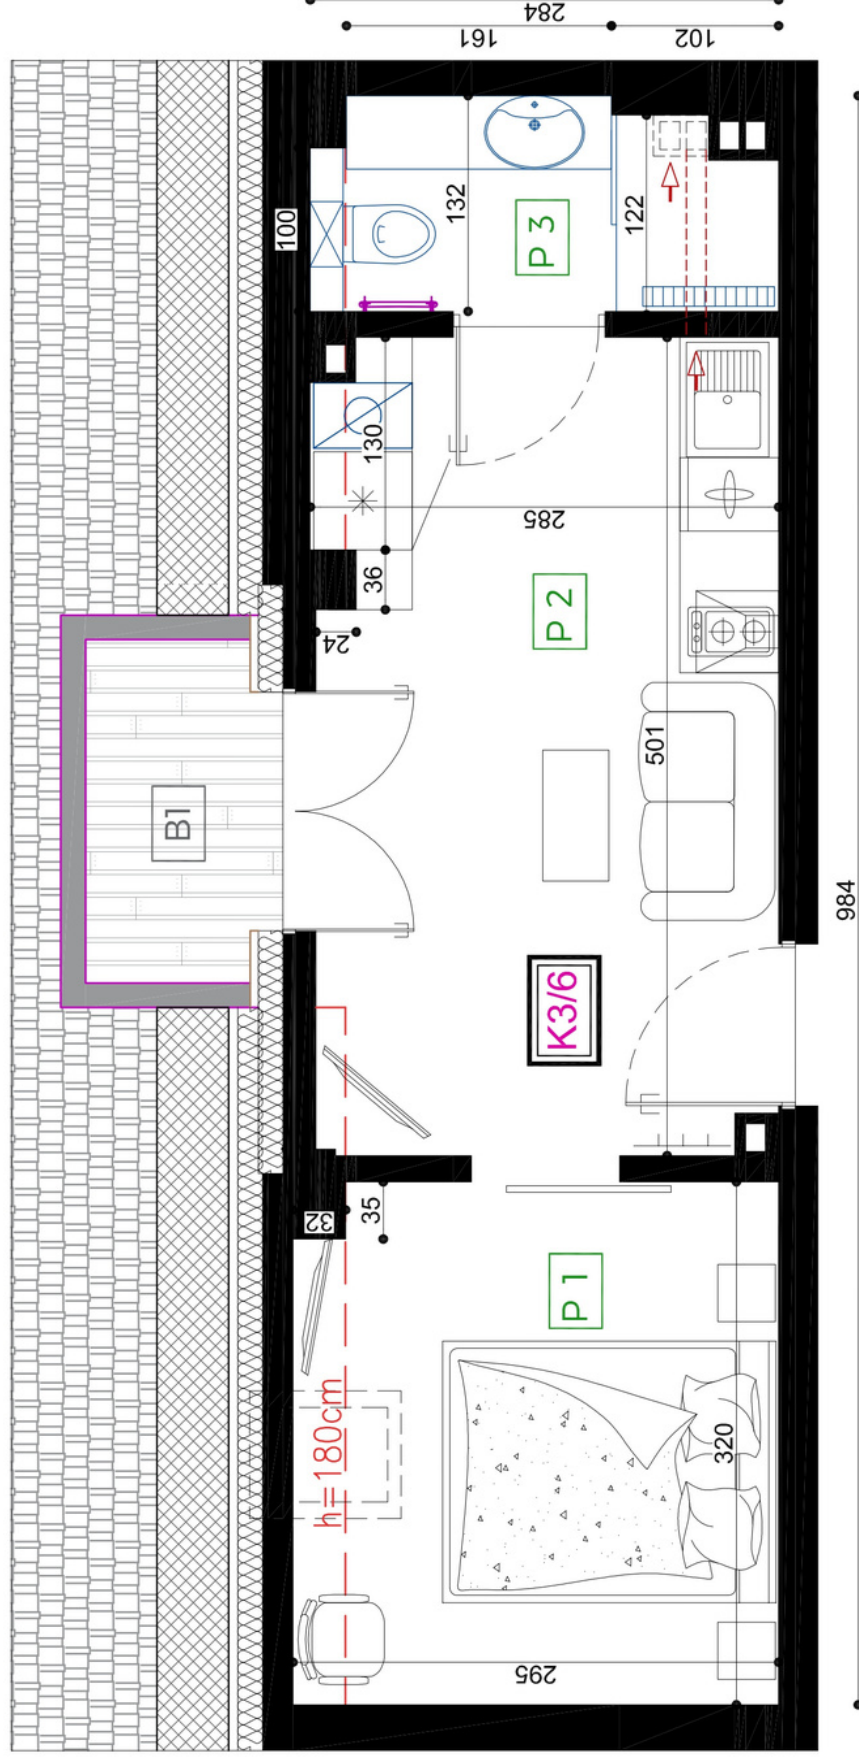

Wymiary pomieszczeń, lokalizację przyborów sanitarnych i inne podano na podstawie projektu budowlanego. W toku budowy mogą wystąpić różnice w stosunku do stanu wynikającego z projektu, wynikające ze specyfiki prac budowlanych. Wymiary są obliczone w świetle pionowych przegród w stanie deweloperskim, przy uwzględnieniu tynków i okładzin o grubości 2 cm, na poziomie podłogi bez uwzględnienia listew przypodłogowych, progów itp. Powierzchnia użytkowa lokali oraz pomieszczeń określona jest na podstawie rozporządzenia Ministra Transportu, Budownictwa i Gospodarki Morskiej z dnia 25.04.2012 r. w sprawie szczegółowego zakresu i formy projektu budowlanego oraz wg Polskiej Normy PN-ISO 9836:1997.