

ZAKOPANE ul. TETMAJERA 35

db architekt studio projektowe

architekt Dariusz Bobak
34-411 Czerwienne 216
tel. [+48] 602 521988 , e-mail bobak1@goo2.pl



KONDYGNACJA : PODDASZE

nr lokalu - zestawienie pomieszczeń

APARTAMENT nr K 4/2 m²

P 1	hol + jadalnia	14.76
P 2	pokój dzienny	27.19
P 3	sypialnia	5.54
P 4	garderoba	4.79
P 5	sypialnia	6.22
P 6	kuchnia	10.05
P 7	łazienka	4.76
		73.31

B 1	balkony, tarasy	3.60
B 2	balkony, tarasy	3.07

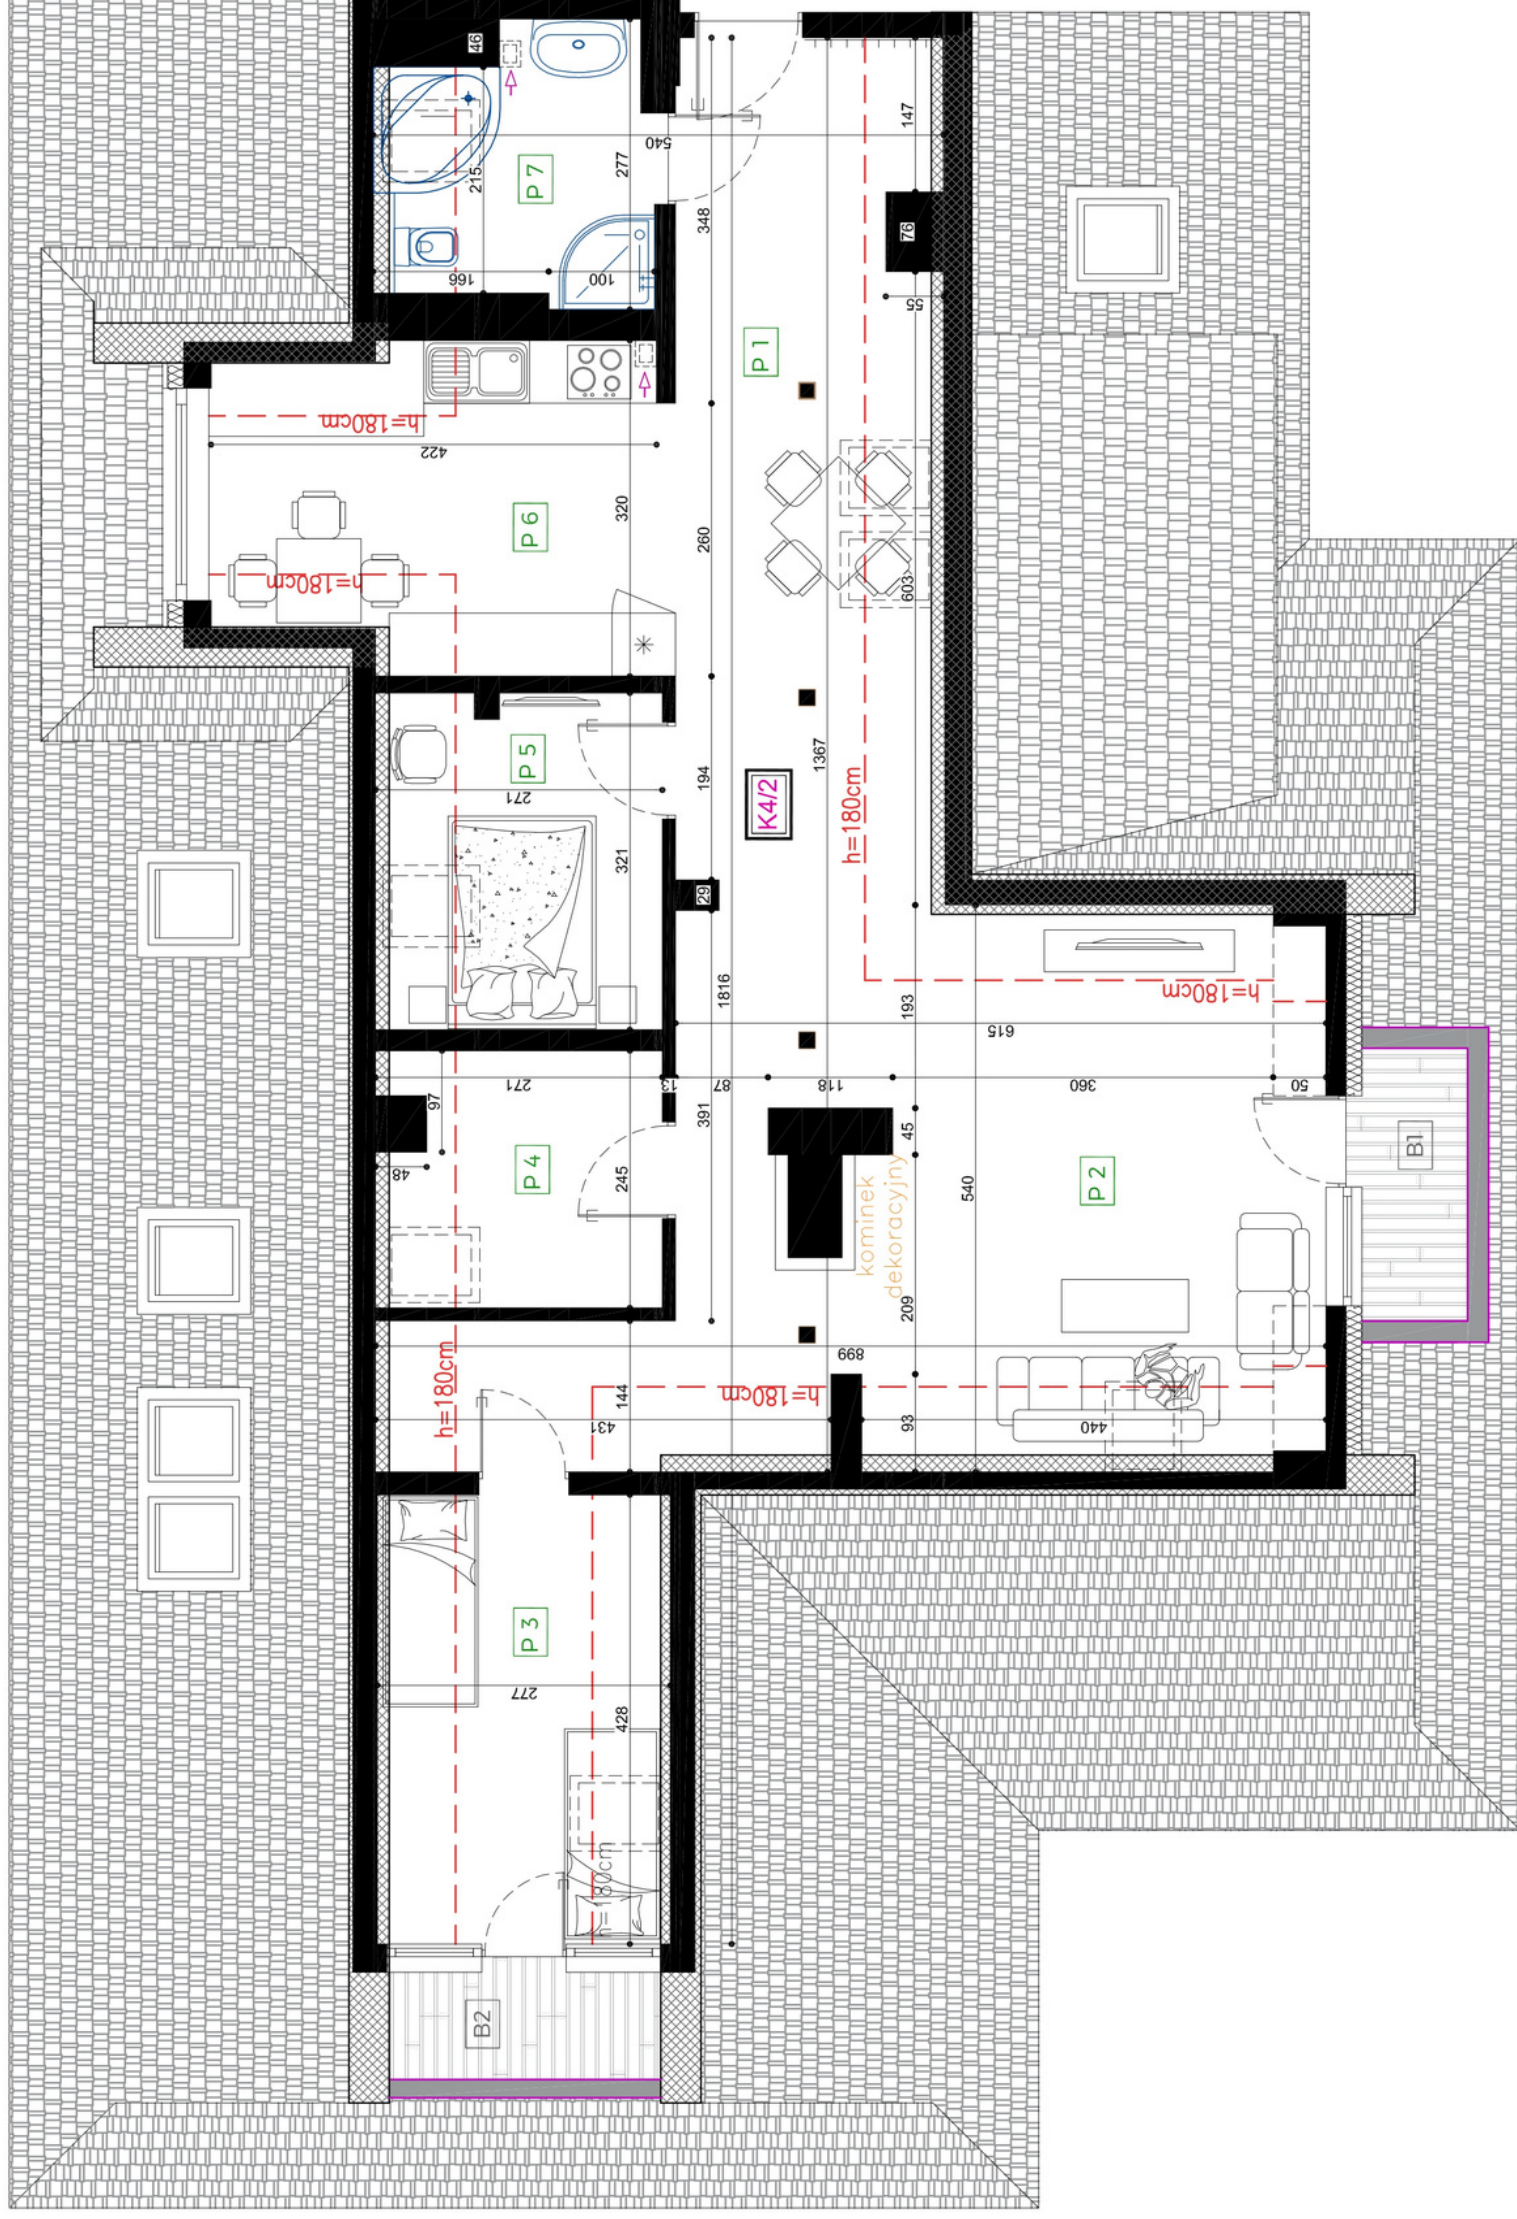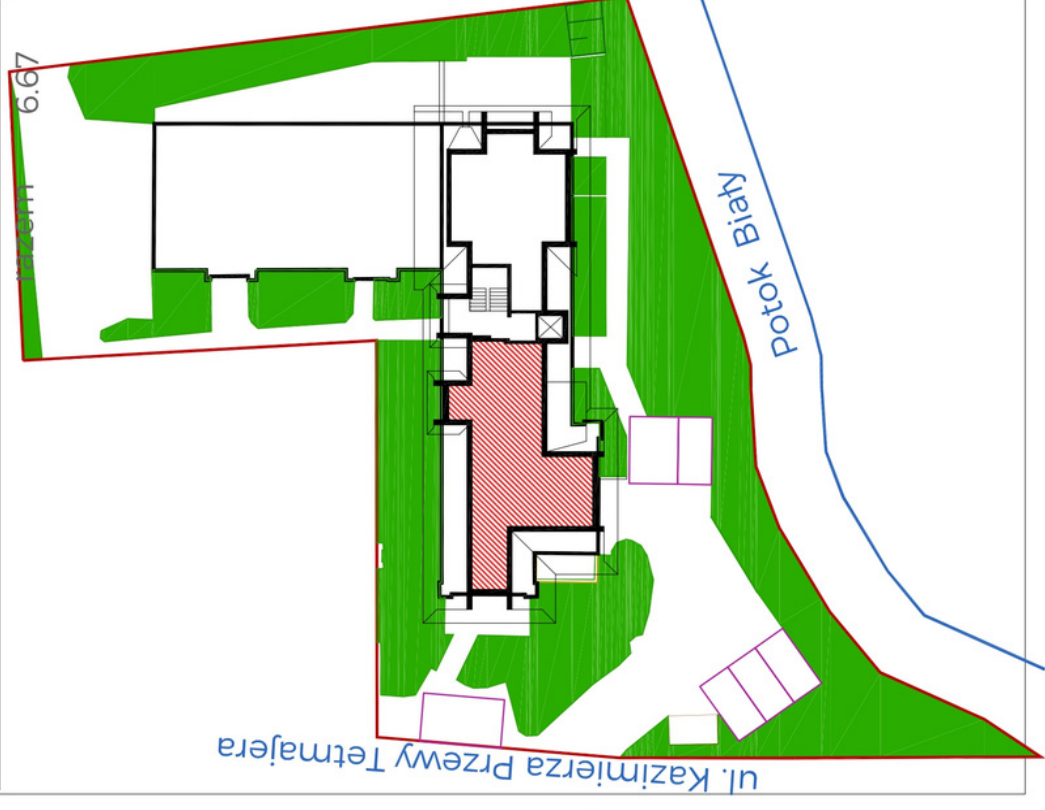

Wymiary pomieszczeń, lokalizację przyborów sanitarnych i inne podano na podstawie projektu budowlanego. W toku budowy mogą wystąpić różnice w stosunku do stanu wynikającego z projektu, wynikające ze specyfiki prac budowlanych. Wymiary są obliczone w świetle pionowych przegród w stanie deweloperskim, przy uwzględnieniu tynków i okładzin o grubości 2 cm, na poziomie podłogi bez uwzględniania listew przypodłogowych, progów itp. Powierzchnia użytkowa lokali oraz pomieszczeń określona jest na podstawie rozporządzenia Ministra Transportu, Budownictwa i Gospodarki Morskiej z dnia 25.04.2012 r. w sprawie szczegółowego zakresu i formy projektu budowlanego oraz wg Polskiej Normy PN-ISO 9836:1997.