


Powierzchnie użytkowe pomieszczeń i lokali zostały zaktualizowane na podstawie :

1. Powykonawczej inwentaryzacji geodezyjnej z IX 2023 oraz dodatkowych pomiarów w IV-X 2024.
2. Rozporządzenia Dz.U. 2022 poz. 1679
3. Polskiej normy PN-ISO 9836:2022-07

4. Powierzchnie balkonów, ogródków i tarasów przyjęte z projektu budowlanego, obejmują także części konstrukcji, rzeczywiste powierzchnie mogą różnić się w zależności od technologii i umiejscowienia.

5. Lokalizację przyborów sanitarnych i umeblowania podano jako przykładowe aranżacje na podstawie projektu budowlanego.

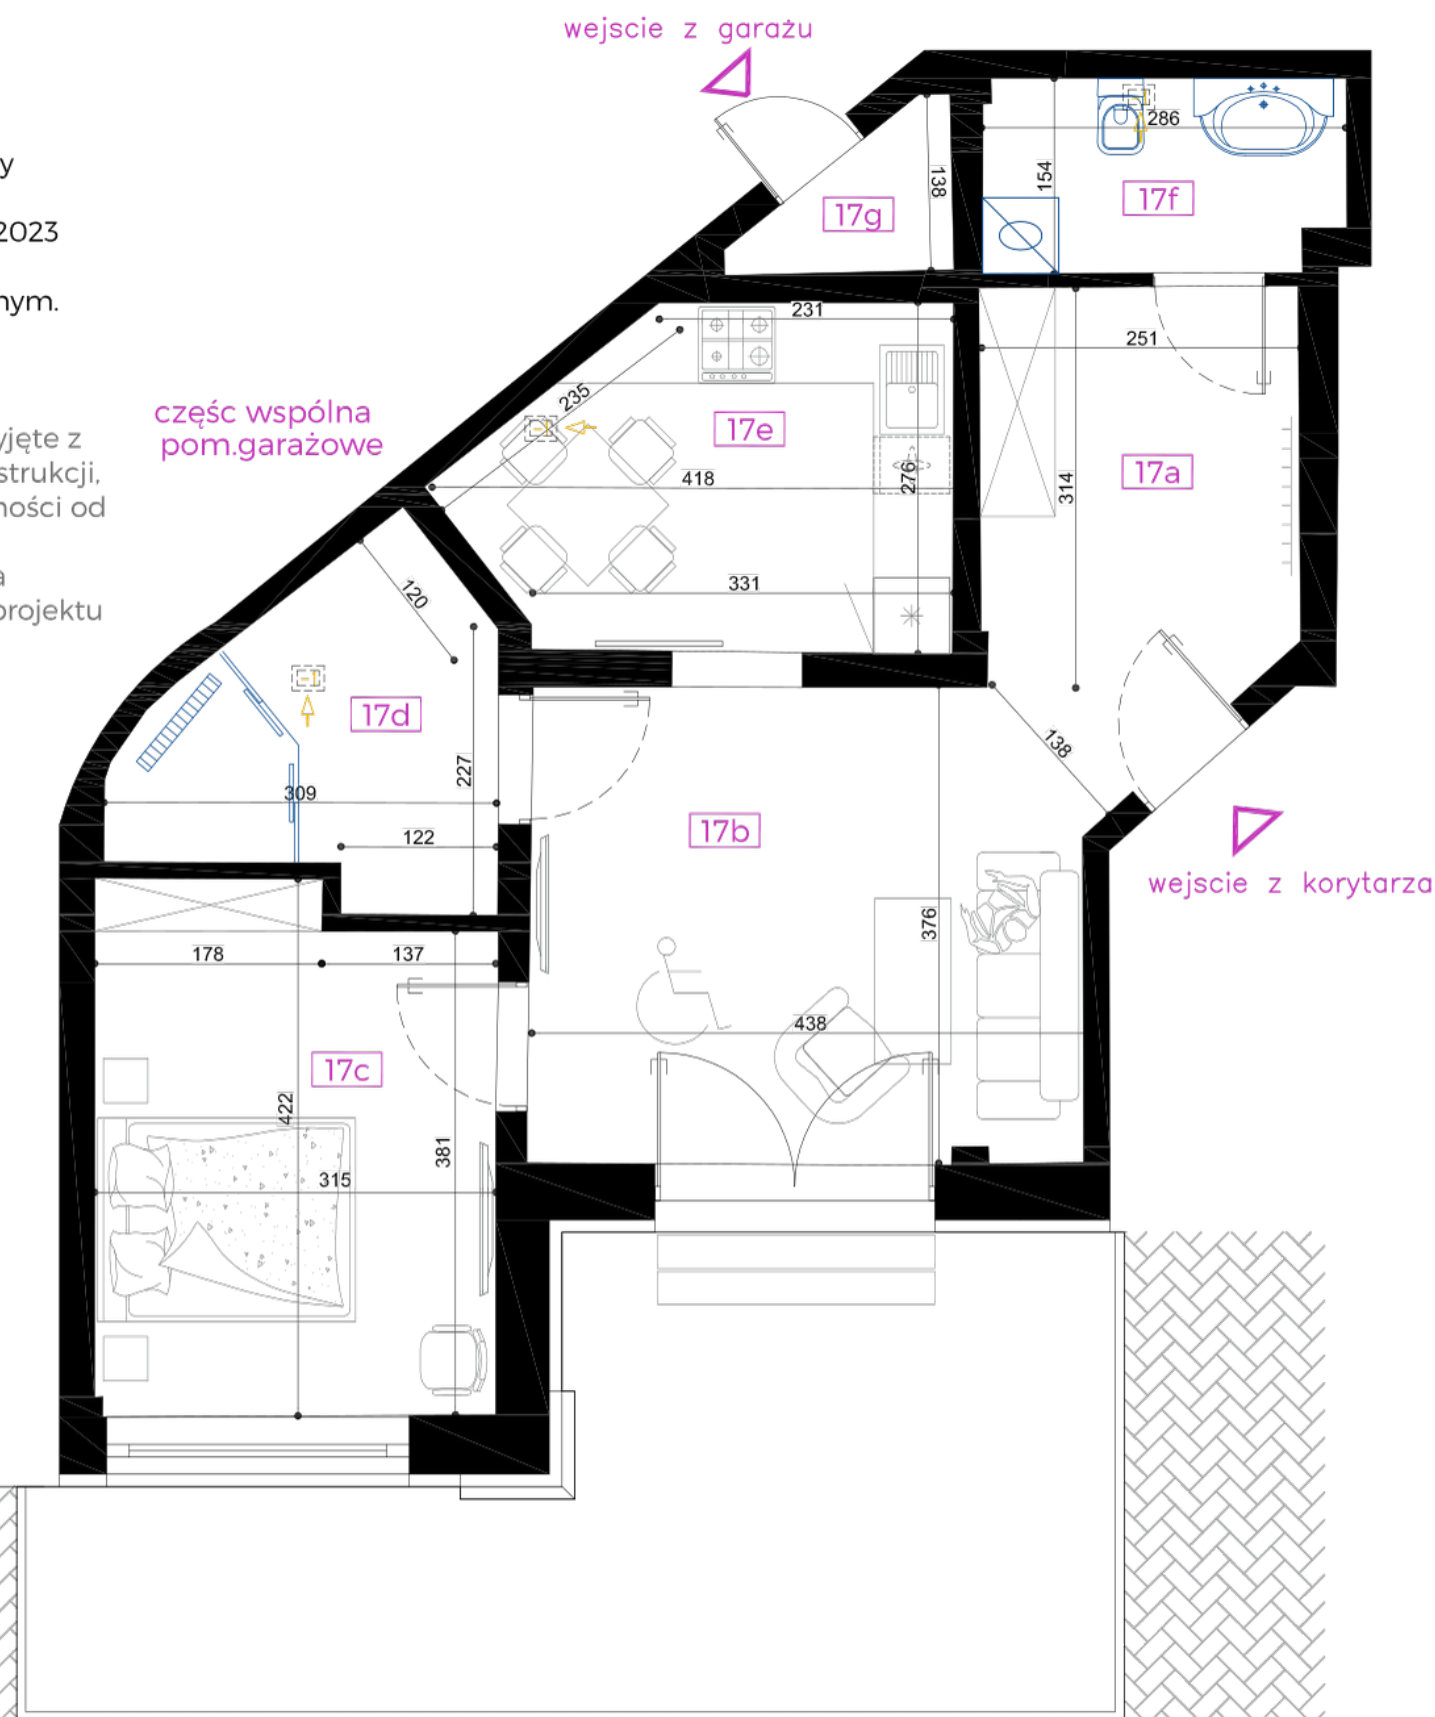

ZAKOPANE ul. TETMAJERA 35

db architekt studio projektowe

architekt Dariusz Bobak

34-411 Czerwienne 216

tel. [+48] 602 521988 , e-mail bobak1@go2.pl

KONDYGNACJA : PRZYZIEMIE

nr lokalu - zestawienie pomieszczeń

LOKAL USŁUGOWY nr 17

	m2
17a przedsionek	8.87
17b pokój dzienny	15.98
17c sypialnia	12.75
17d łazienka	6.60
17e kuchnia	9.49
17f pralnia - wc	4.25
17g pom. techniczne	1.58
	59.52

