

ZAKOPANE ul. TETMAJERA 35


db architekt studio projektowe
architekt Dariusz Bobak
34-411 Czerwienne 216
tel. [+48] 602 521988 , e-mail bobak1@go2.pl

KONDYGNACJA : PIĘTRO

nr lokalu - zestawienie pomieszczeń

LOKAL USŁUGOWY nr 24 m2

24a	przedsiónek	8.19
24b	łazienka	6.34
24c	pokój dzienny+aneks	25.18
24d	sypialnia	10.51
		50.22
B24	balkony, tarasy	3.55

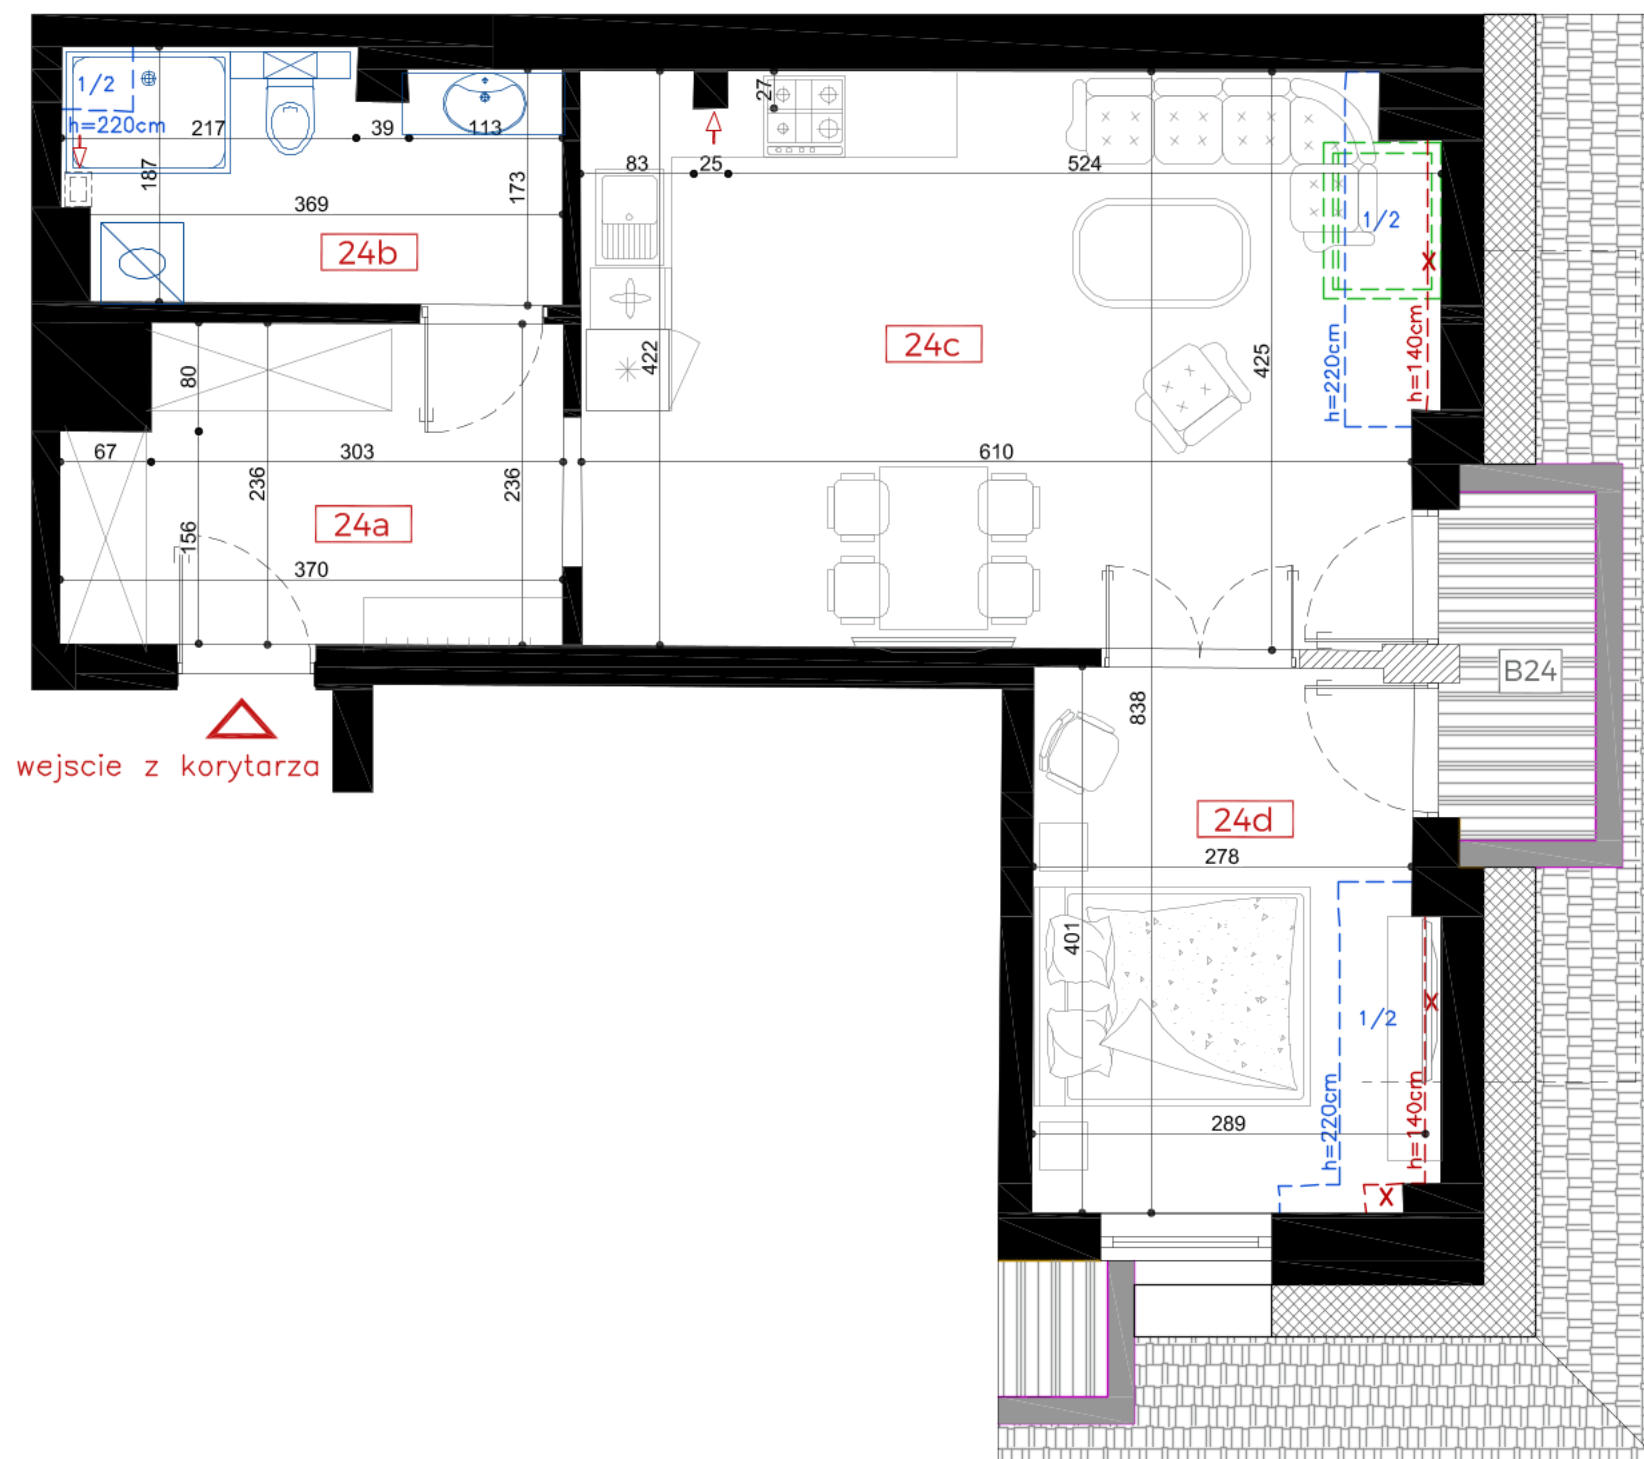

wejście z korytarza

1/2	WYSOKOŚĆ POMIESZCZENIA MIĘDZY 140 a 220 cm WLICZONE 50 % POWIERZCHNI UŻYTKOWEJ
X	WYSOKOŚĆ POMIESZCZENIA PONIŻEJ 140 cm NIE WLICZONA DO POWIERZCHNI UŻYTKOWEJ

0m 1m 2m 3m 4m 5m

Powierzchnie użytkowe pomieszczeń i lokali zostały zaktualizowane na podstawie :

1. Powykonawczej inwentaryzacji geodezyjnej z IX 2023 oraz dodatkowych pomiarów w IV-X 2024. w świetle pionowych przegród w stanie wykończonym.
2. Rozporządzenia Dz.U. 2022 poz. 1679
3. Polskiej normy PN-ISO 9836:2022-07

4. Powierzchnie balkonów, tarasów przyjęte z projektu budowlanego, obejmują także części konstrukcji, rzeczywiste powierzchnie mogą różnić się w zależności od technologii i umiejscowienia.
5. Lokalizację przyborów sanitarnych iumeblowania podano jako przykładowe aranżacje na podstawie projektu budowlanego.

