

ZAKOPANE ul. TETMAJERA 35

db architekt studio projektowe

architekt Dariusz Bobak

34-411 Czerwienne 216



tel. [+48] 602 521988 , e-mail bobak1@go2.pl

KONDYGNACJA : PIĘTRO

nr lokalu - zestawienie pomieszczeń

LOKAL USŁUGOWY nr 27 m2

27a	przedsionek	6.17
27b	pokój dzienny+aneks	17.74
27c	sypialnia	5.54
27d	łazienka	5.01
		34.46
B27	balkony, tarasy	5.44

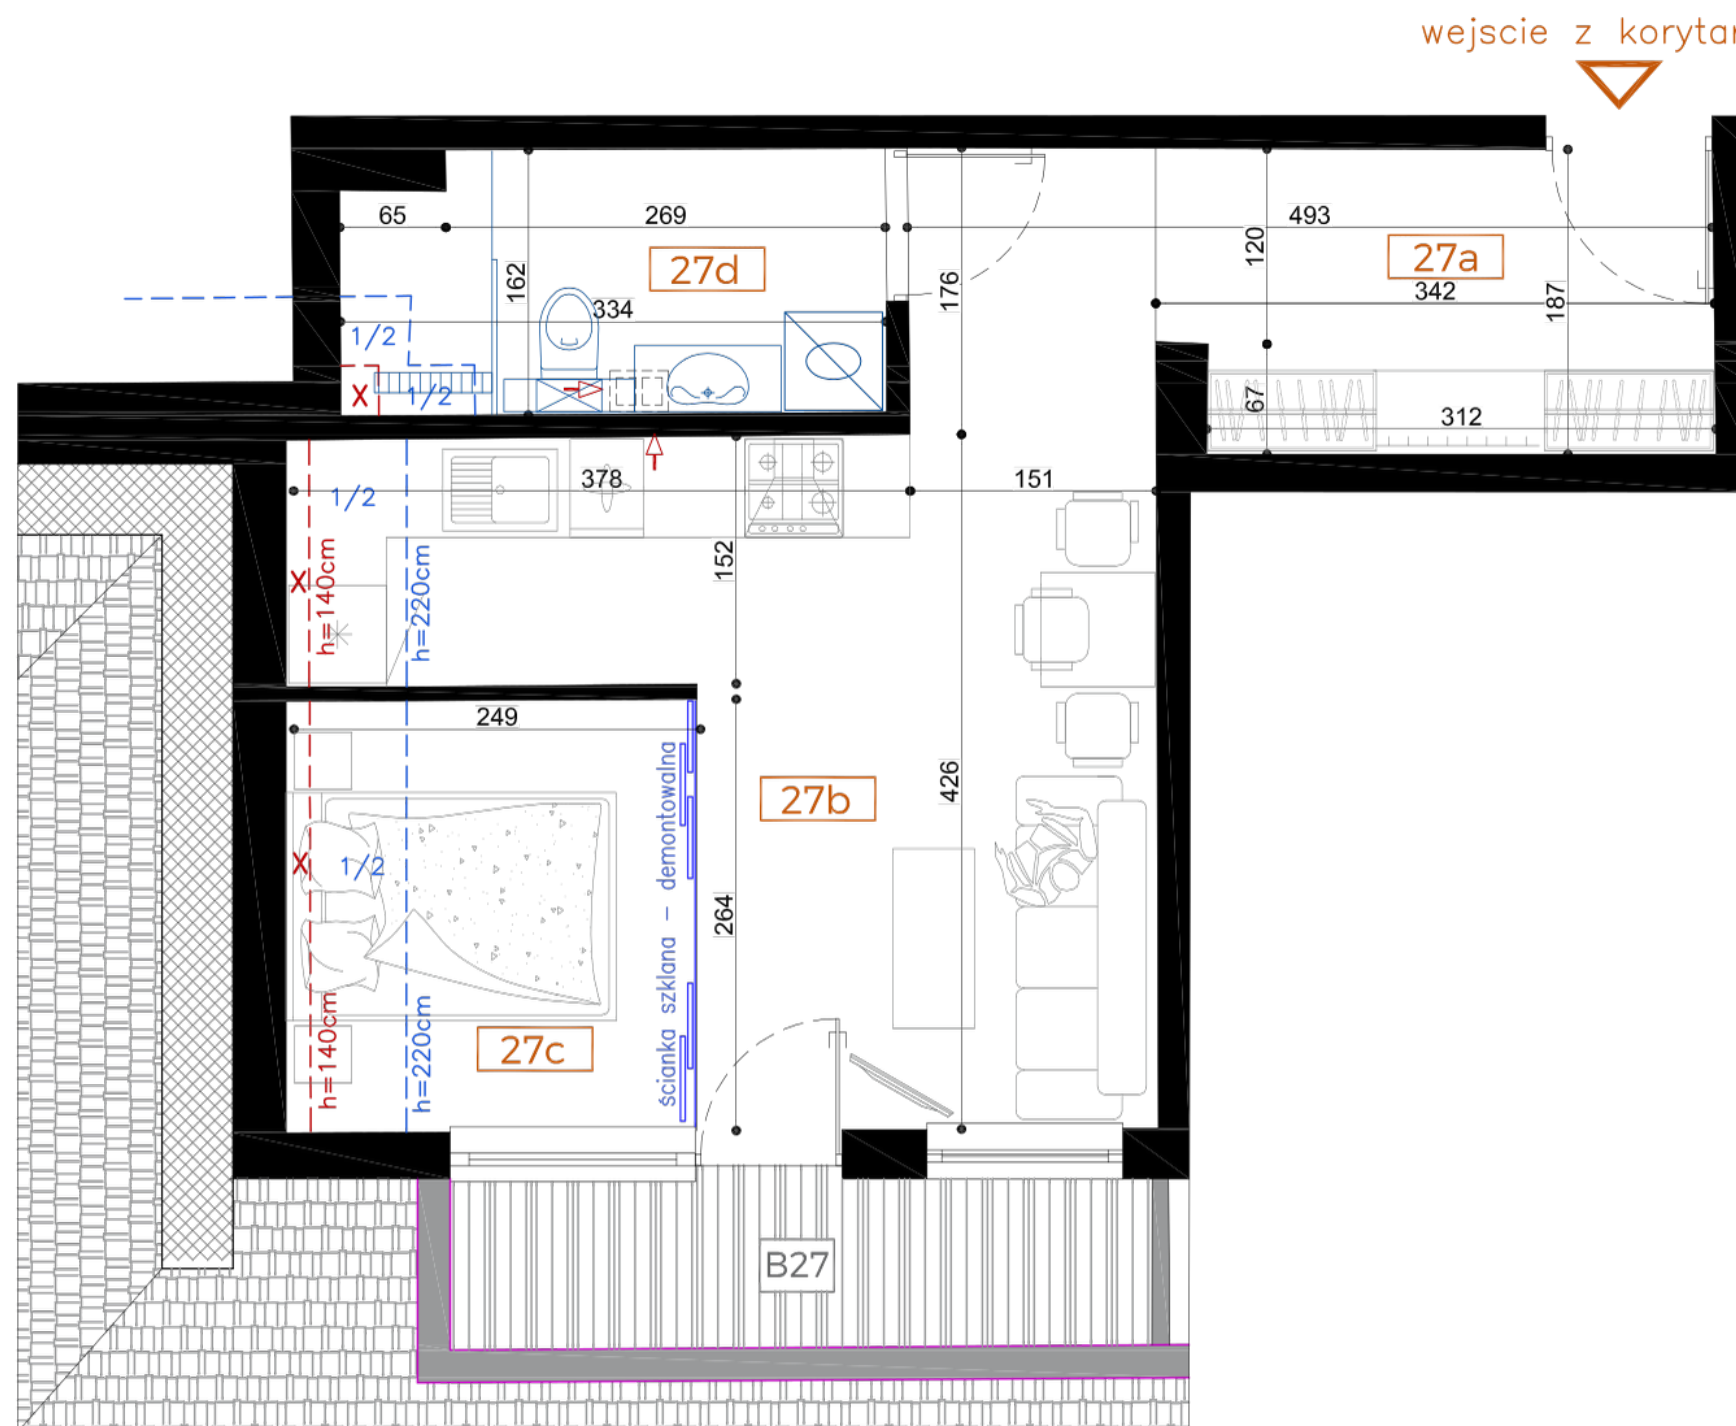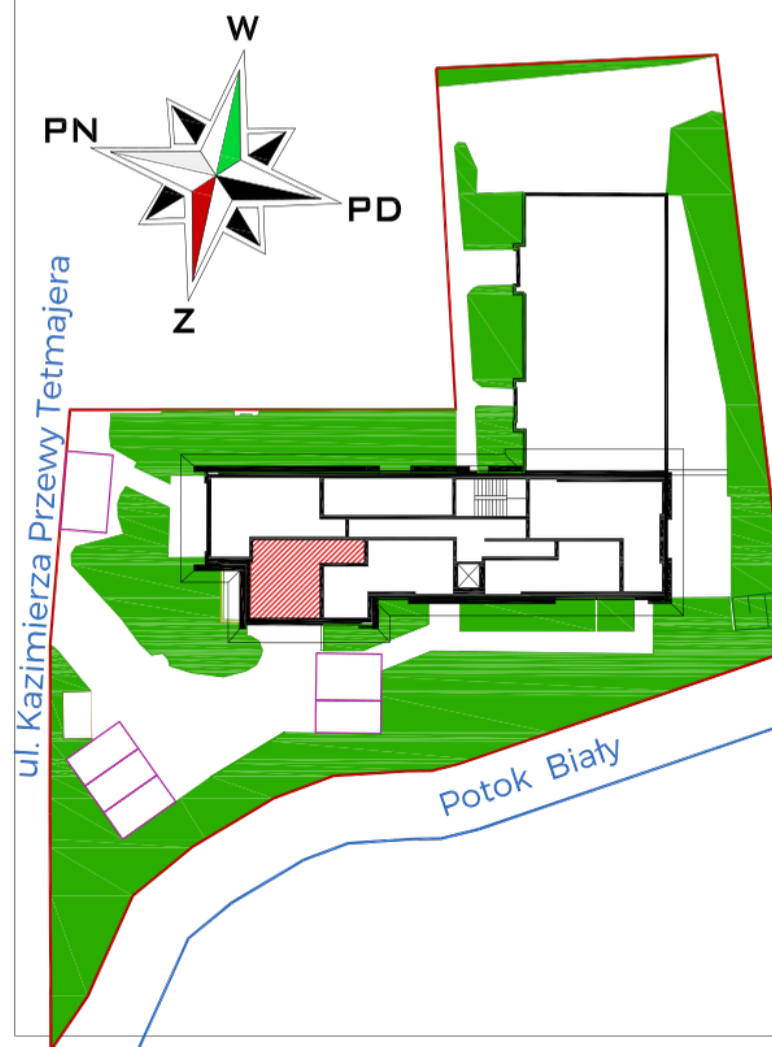

1/2	WYSOKOŚĆ POMIESZCZENIA MIĘDZY 140 a 220 cm WLICZONE 50 % POWIERZCHNI UŻYTKOWEJ
X	WYSOKOŚĆ POMIESZCZENIA PONIŻEJ 140 cm NIE WLICZONA DO POWIERZCHNI UŻYTKOWEJ

0m 1m 2m 3m 4m 5m

Powierzchnie użytkowe pomieszczeń i lokali zostały zaktualizowane na podstawie :

1. Powykonawczej inwentaryzacji geodezyjnej z IX 2023 oraz dodatkowych pomiarów w IV-X 2024.
w świetle pionowych przegród w stanie wykończonym.
2. Rozporządzenia Dz.U. 2022 poz. 1679
3. Polskiej normy PN-ISO 9836:2022-07

4. Powierzchnie balkonów, tarasów przyjęte z projektu budowlanego, obejmują także części konstrukcji, rzeczywiste powierzchnie mogą różnić się w zależności od technologii i umiejscowienia.
5. Lokalizację przyborów sanitarnych iumeblowania podano jako przykładowe aranżacje na podstawie projektu budowlanego.