

ZAKOPANE ul. TETMAJERA 35


db architekt studio projektowe
architekt Dariusz Bobak
34-411 Czerwienne 216
tel. [+48] 602 521988 , e-mail bobak1@go2.pl

KONDYGNACJA : PIĘTRO

nr lokalu - zestawienie pomieszczeń

LOKAL USŁUGOWY nr 29 m2

29a	sypialnia	7.70
29b	pokój dzienny+aneks	12.97
29c	łazienka	3.06
		23.73
B29	balkony, tarasy	2.88

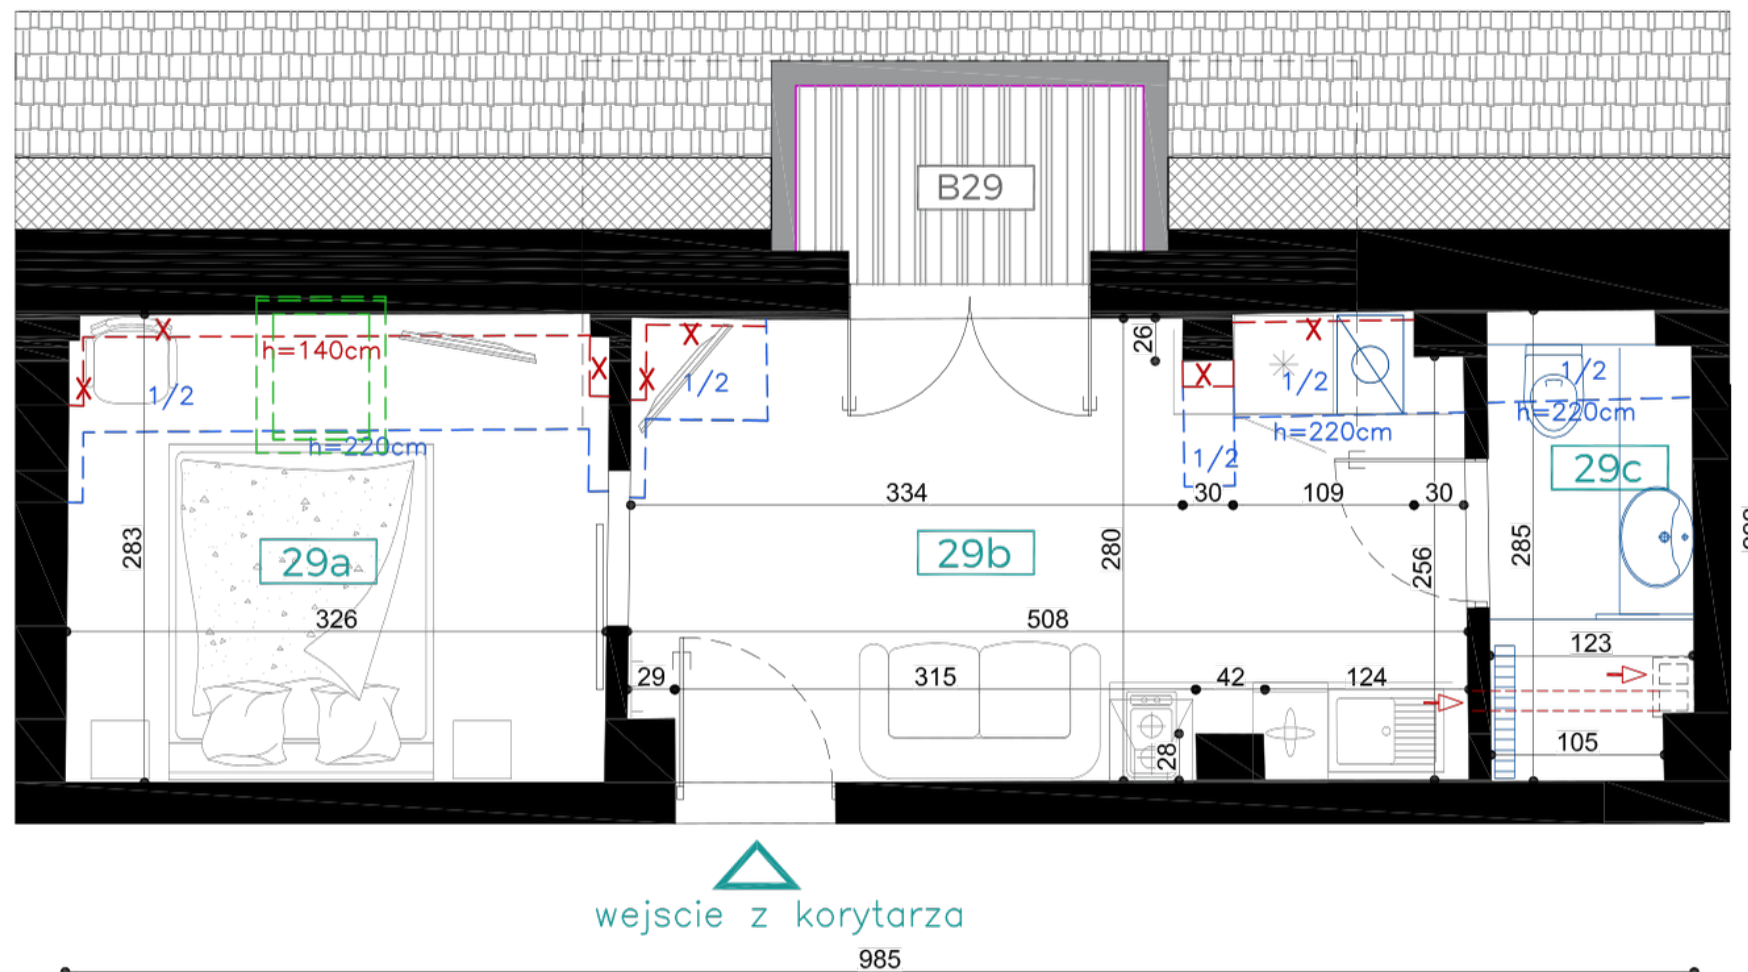

1/2	WYSOKOŚĆ POMIESZCZENIA MIĘDZY 140 a 220 cm WLICZONE 50 % POWIERZCHNI UŻYTKOWEJ
X	WYSOKOŚĆ POMIESZCZENIA PONIŻEJ 140 cm NIE WLICZONA DO POWIERZCHNI UŻYTKOWEJ



Powierzchnie użytkowe pomieszczeń i lokali zostały zaktualizowane na podstawie :

1. Powykonawczej inwentaryzacji geodezyjnej z IX 2023 oraz dodatkowych pomiarów w IV-X 2024.
2. w świetle pionowych przegród w stanie wykończonym.
3. Rozporządzenia Dz.U. 2022 poz. 1679
3. Polskiej normy PN-ISO 9836:2022-07

4. Powierzchnie balkonów, tarasów przyjęte z projektu budowlanego, obejmują także części konstrukcji, rzeczywiste powierzchnie mogą różnić się w zależności od technologii i umiejscowienia.
5. Lokalizację przyborów sanitarnych i umeblowania podano jako przykładowe aranżacje na podstawie projektu budowlanego.

