
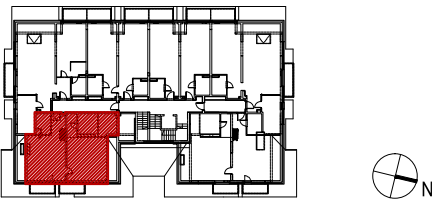
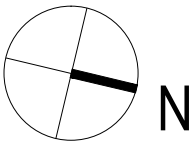


POZIOM II PIĘTRA:

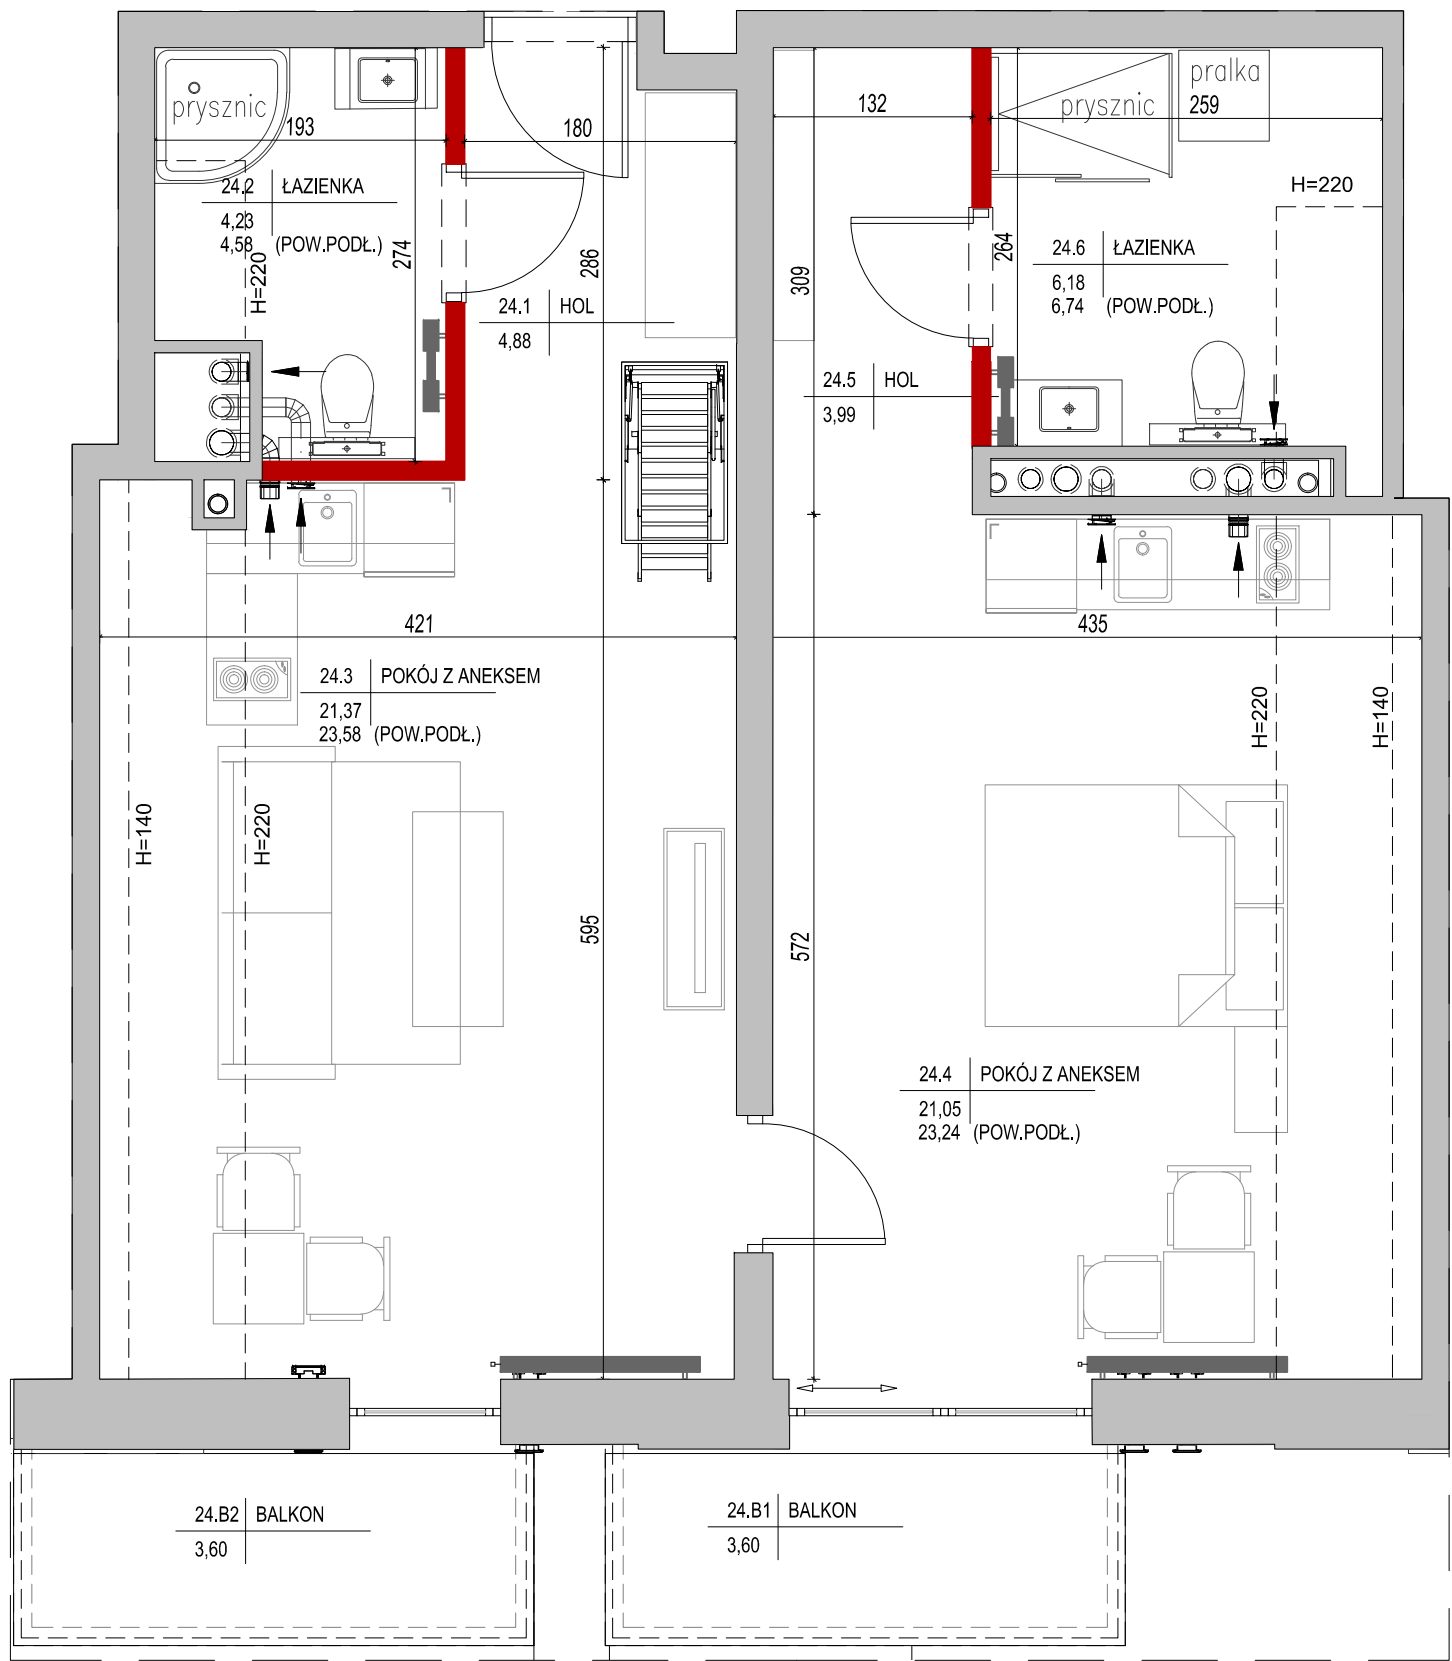

PIĘTRO	P	1	2	3
NUMER MIESZKANIA	24			

ZESTAWIENIE POMIESZCZEŃ

1	HOL	4,88m ²
2	ŁAZIENKA	4,23m ²
3	POKÓJ Z ANEKSEM	21,37m ²
4	POKÓJ Z ANEKSEM	21,05m ²
5	HOL	3,99m ²
6	ŁAZIENKA	6,18m ²
7	ANTRESOLA	19,86m ²
		81,56m ²

POWIERZCHNIA PODŁOGI		94,59m ²
BALKON		3,60m ²
BALKON	3,60m ²	BALKON
		3,60m ²

Inwestor:

GOLDEN Spółka z o.o.
ul. Bukowa 2A
26-026 Białca

Projektant:



ZDJ ARCHITEKCI
ul. Zwierzyniecka 5
34-500 Zakopane
tel. 604 787 041 fax.18 20 147 36

Niniejszy rysunek ma charakter poglądowy. Wersja ostateczna może nieznacznie różnić się od niniejszego rysunku, co jest rezultatem procesu budowlanego. Niniejsza informacja nie ma wpływu na uprawnienia kupującego zawarte w umowie. Sposób rozmieszczenia mebli, urządzeń, grzejników oraz zabudowy mają charakter poglądowy. Powierzchnie zostały podane dla wykonania w standardzie deweloperskim zgodnie z normą PN-ISO 9836:2022-07. Powierzchnie pomieszczeń zostaną ponownie określone w dokumentacji powykonawczej na podstawie pomiarów geodezyjnych dokonanych zgodnie z obowiązującymi przepisami prawa. W związku z tym mogą ulec nieznacznej zmianie w stosunku do podanych w tym materiale. Wymiary pomieszczeń, lokalizacje przyborów sanitarnych, podłączeń pod urządzenia sanitarne itp. podane zgodnie z projektem wykonawczym. Wymiary pomieszczeń podano dla stanu surowego (bez tynków). Mogą wystąpić niewielkie różnice wymiarów i usytuowania elementów powstałe w trakcie realizacji prac budowlanych. Pomiarów pod projekt aranżacji, zakup mebli, urządzeń i wyposażenia należy dokonać z natury po zakończeniu realizacji.

SKALA 1:50 0 1m 2m

 - ściana działowa

POZIOM ANTRESOLI:

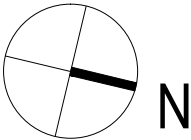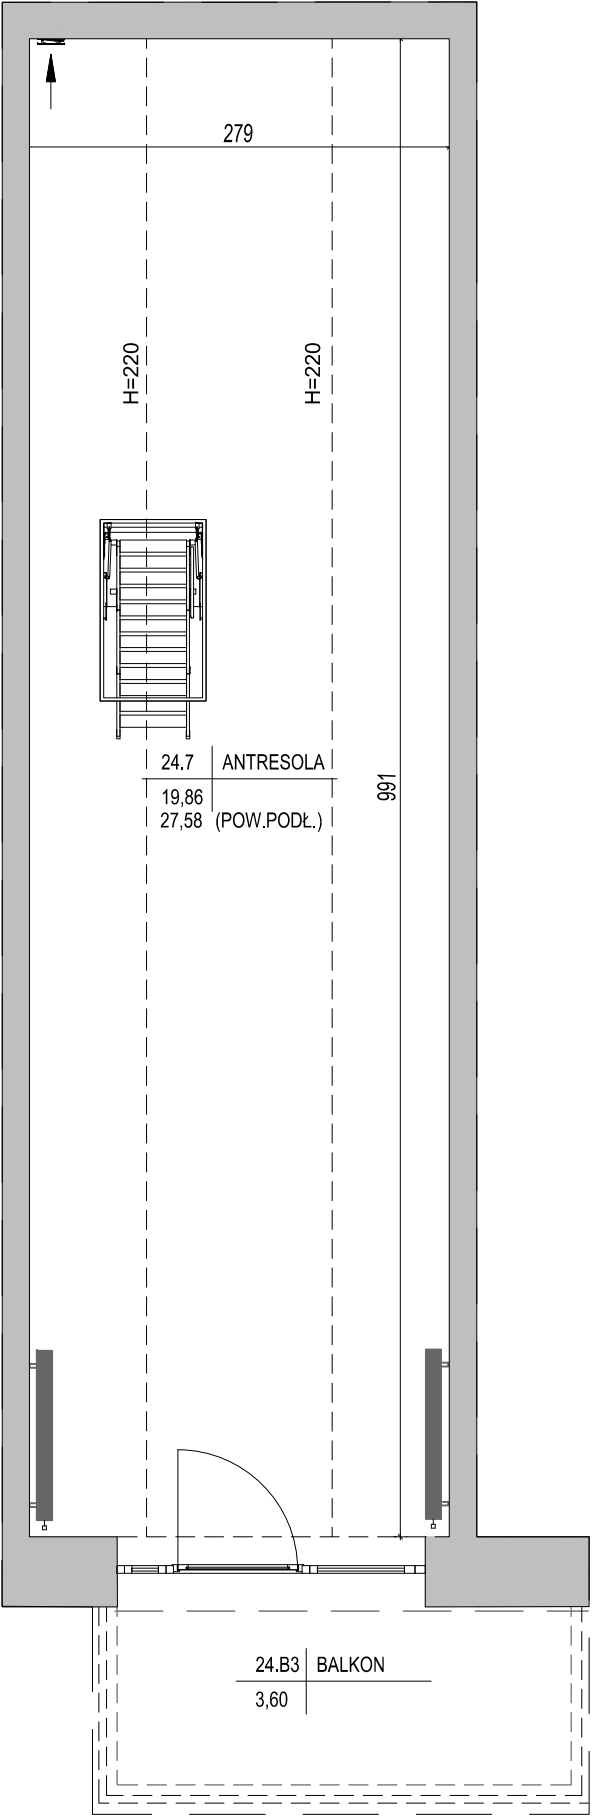


Niniejszy rysunek ma charakter poglądowy. Wersja ostateczna może nieznacznie różnić się od niniejszego rysunku, co jest rezultatem procesu budowlanego. Niniejsza informacja nie ma wpływu na uprawnienia kupującego zawarte w umowie. Sposób rozmieszczenia mebli, urządzeń, grzejników oraz zabudowy mają charakter poglądowy. Powierzchnie zostały podane dla wykonania w standardzie deweloperskim zgodnie z normą PN-ISO 9836:2022-07. Powierzchnie pomieszczeń zostaną ponownie określone w dokumentacji powykonawczej na podstawie pomiarów geodezyjnych dokonanych zgodnie z obowiązującymi przepisami prawa. W związku z tym mogą ulec nieznacznej zmianie w stosunku do podanych w tym materiale. Wymiary pomieszczeń, lokalizacje przyborów sanitarnych, podłączeń pod urządzenia sanitarne itp. podane zgodnie z projektem wykonawczym. Wymiary pomieszczeń podano dla stanu surowego (bez tynków). Mogą wystąpić niewielkie różnice wymiarów i usytuowania elementów powstałe w trakcie realizacji prac budowlanych. Pomiarów pod projekt aranżacji, zakup mebli, urządzeń i wyposażenia należy dokonać z natury po zakończeniu realizacji.

SKALA 1:50 0 1m 2m

 - ściana działowa

MIESZKANIE NR 24
POWIERZCHNIA UŻYTKOWA: 81,56 m²

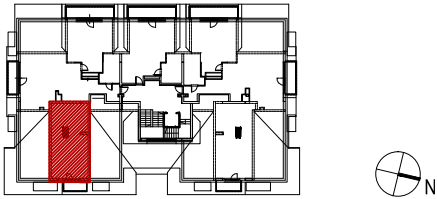

PIĘTRO	P	1	2	3
NUMER MIESZKANIA	24			

ZESTAWIENIE POMIESZCZEŃ

1	HOL	4,88m ²
2	ŁAZIENKA	4,23m ²
3	POKÓJ Z ANEKSEM	21,37m ²
4	POKÓJ Z ANEKSEM	21,05m ²
5	HOL	3,99m ²
6	ŁAZIENKA	6,18m ²
7	ANTRESOLA	19,86m ²
		81,56m ²

POWIERZCHNIA PODŁOGI 94,59m²

		BALKON	3,60m ²
BALKON	3,60m ²	BALKON	3,60m ²

Inwestor:

GOLDEN Spółka z o.o.
ul. Bukowa 2A
26-026 Białca

Projektant:

ZDJ ARCHITEKCI
ul. Zwierzyniecka 5
34-500 Zakopane
tel. 604 787 041 fax.18 20 147 36