


RZUT MIESZKANIA

MIESZKANIE NR 26
POWIERZCHNIA UŻYTKOWA: 66,98 m²



ZORNICKA
APARTAMENTY

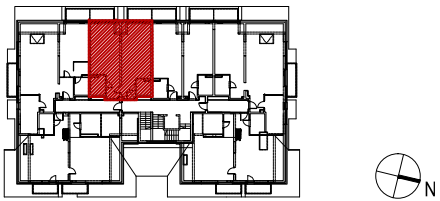

PIĘTRO	P	1	2	3
NUMER MIESZKANIA	26			

ZESTAWIENIE POMIESZCZEŃ


1	HOL	4,70m ²
2	HOL	5,59m ²
3	ŁAZIENKA	4,64m ²
4	POKÓJ Z ANEKSEM	23,23m ²
5	POKÓJ Z GARDEROBĄ	25,14m ²
6	ŁAZIENKA	3,68m ²
		66,98m ²

POWIERZCHNIA PODŁOGI	67,60m ²
----------------------	---------------------

BALKON	4,76m ²	BALKON	4,61m ²
--------	--------------------	--------	--------------------

Inwestor:
GOLDEN Spółka z o.o.
ul. Bukowa 2A
26-026 Białca

Projektant:
ZDJ ARCHITEKCI
ul. Zwierzyniecka 5
34-500 Zakopane
tel. 604 787 041 fax.18 20 147 36

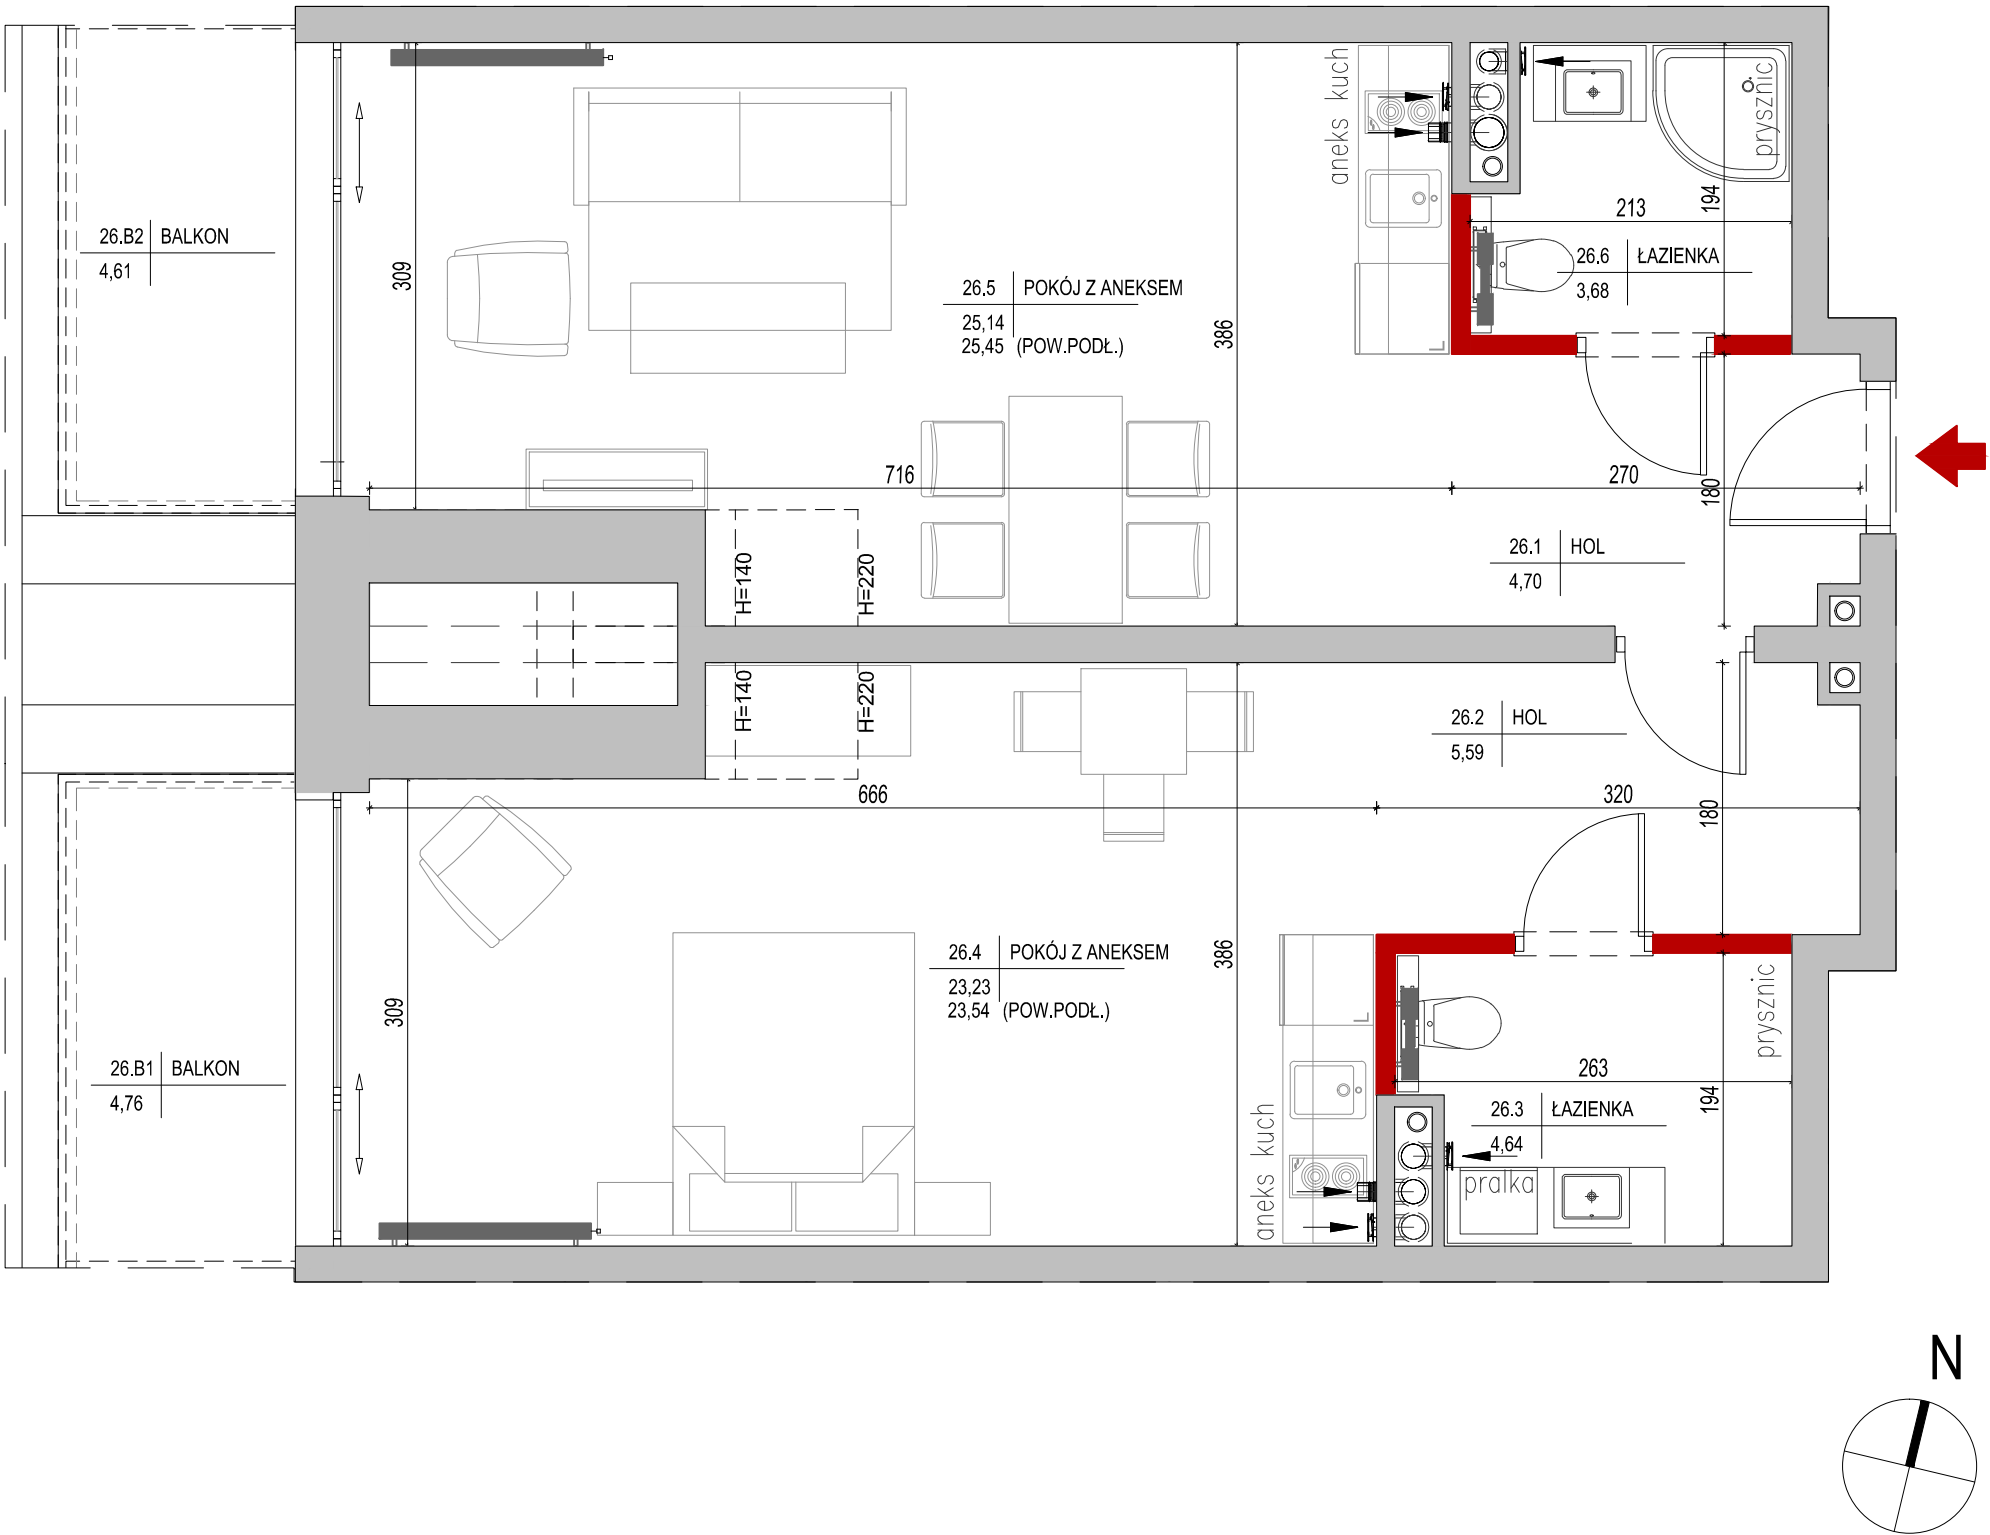

NINIEJSZY RYSUNEK MA CHARAKTER POGLĄDOWY. WERSJA OSTATECZNA MOŻE NIEZNACZNIE RÓŻNIĆ SIĘ OD NINIEJSZEGO RYSUNKU, CO JEST REZULTATEM PROCESU BUDOWLANEGO. NINIEJSZA INFORMACJA NIE MA WPLYWU NA UPRAWNIENIA KUPUJĄCEGO ZAWARTE W UMOWIE. SPOSÓB ROZMIESZCZENIA MEBLI, URZĄDZEŃ, GRZEJNIKÓW ORAZ ZABUDOWY MAJĄ CHARAKTER POGLĄDOWY. POWIERZCHNIE ZOSTAŁY PODANE DLA WYKOŃCZENIA W STANDARDZIE DEWELOPERSKIM ZGODNIE Z NORMĄ PN-ISO 9836:2022-07. POWIERZCHNIE POMIESZCZEŃ ZOSTAŁY PONOWNIE OKREŚLONE W DOKUMENTACJI POWYKONAWCZEJ NA PODSTAWIE POMIARÓW GEODEZYJNYCH DOKONANYCH ZGODNIE Z OBOWIĄZUJĄCYMI PRZEPISAMI PRAWA. W ZWIĄZKU Z TYM MOGĄ ULEĆ NIEZNACZNEJ ZMIANIE W STOSUNKU DO PODANYCH W TYM MATERIALE. WYMIARY POMIESZCZEŃ, LOKALIZACJE PRZEBORÓW SANITARNYCH, PODŁĄCZEŃ POD URZĄDZENIA SANITARNE ITP. PODANE ZGODNIE Z PROJEKTEM WYKONAWCZYM. WYMIARY POMIESZCZEŃ PODANO DLA STANU SUROWEGO (BEZ TYNKÓW). MOGĄ WYSTĄPIĆ NIEWIELKIE RÓŻNICE WYMIARÓW I USYTUOWANIA ELEMENTÓW POWSTAŁE W TRAKCIE REALIZACJI PRAC BUDOWLANYCH. POMIARÓW POD PROJEKT ARANŻACJI, ZAKUP MEBLI, URZĄDZEŃ I WYPOSAŻENIA NALEŻY DOKONAĆ Z NATURY PO ZAKOŃCZENIU REALIZACJI.

SKALA 1:50 0 1m 2m

- ŚCIANA DZIAŁOWA