


RZUT MIESZKANIA

MIESZKANIE NR 4
POWIERZCHNIA UŻYTKOWA: 38,38 m²



ZORNICKA
APARTAMENTY

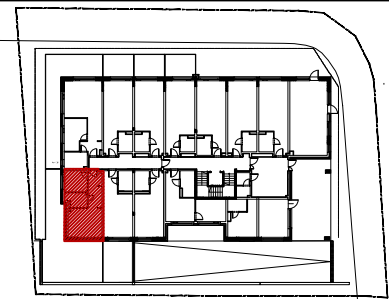

PIĘTRO	P	1	2	3
NUMER MIESZKANIA	4			



ZESTAWIENIE POMIESZCZEŃ

1	HOL	3,43m ²
2	SALON Z ANEKSEM	21,67m ²
3	ŁAZIENKA	4,94m ²
4	SYPIALNIA	8,34m ²
		38,38m ²

TARAS	75,86m ²
-------	---------------------

Inwestor:
GOLDEN Spółka z o.o.
ul. Bukowa 2A
26-026 Białca

Projektant:
ZDJ ARCHITEKCI
ul. Zwierzyniecka 5
34-500 Zakopane
tel. 604 787 041 fax.18 20 147 36

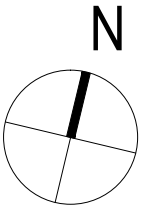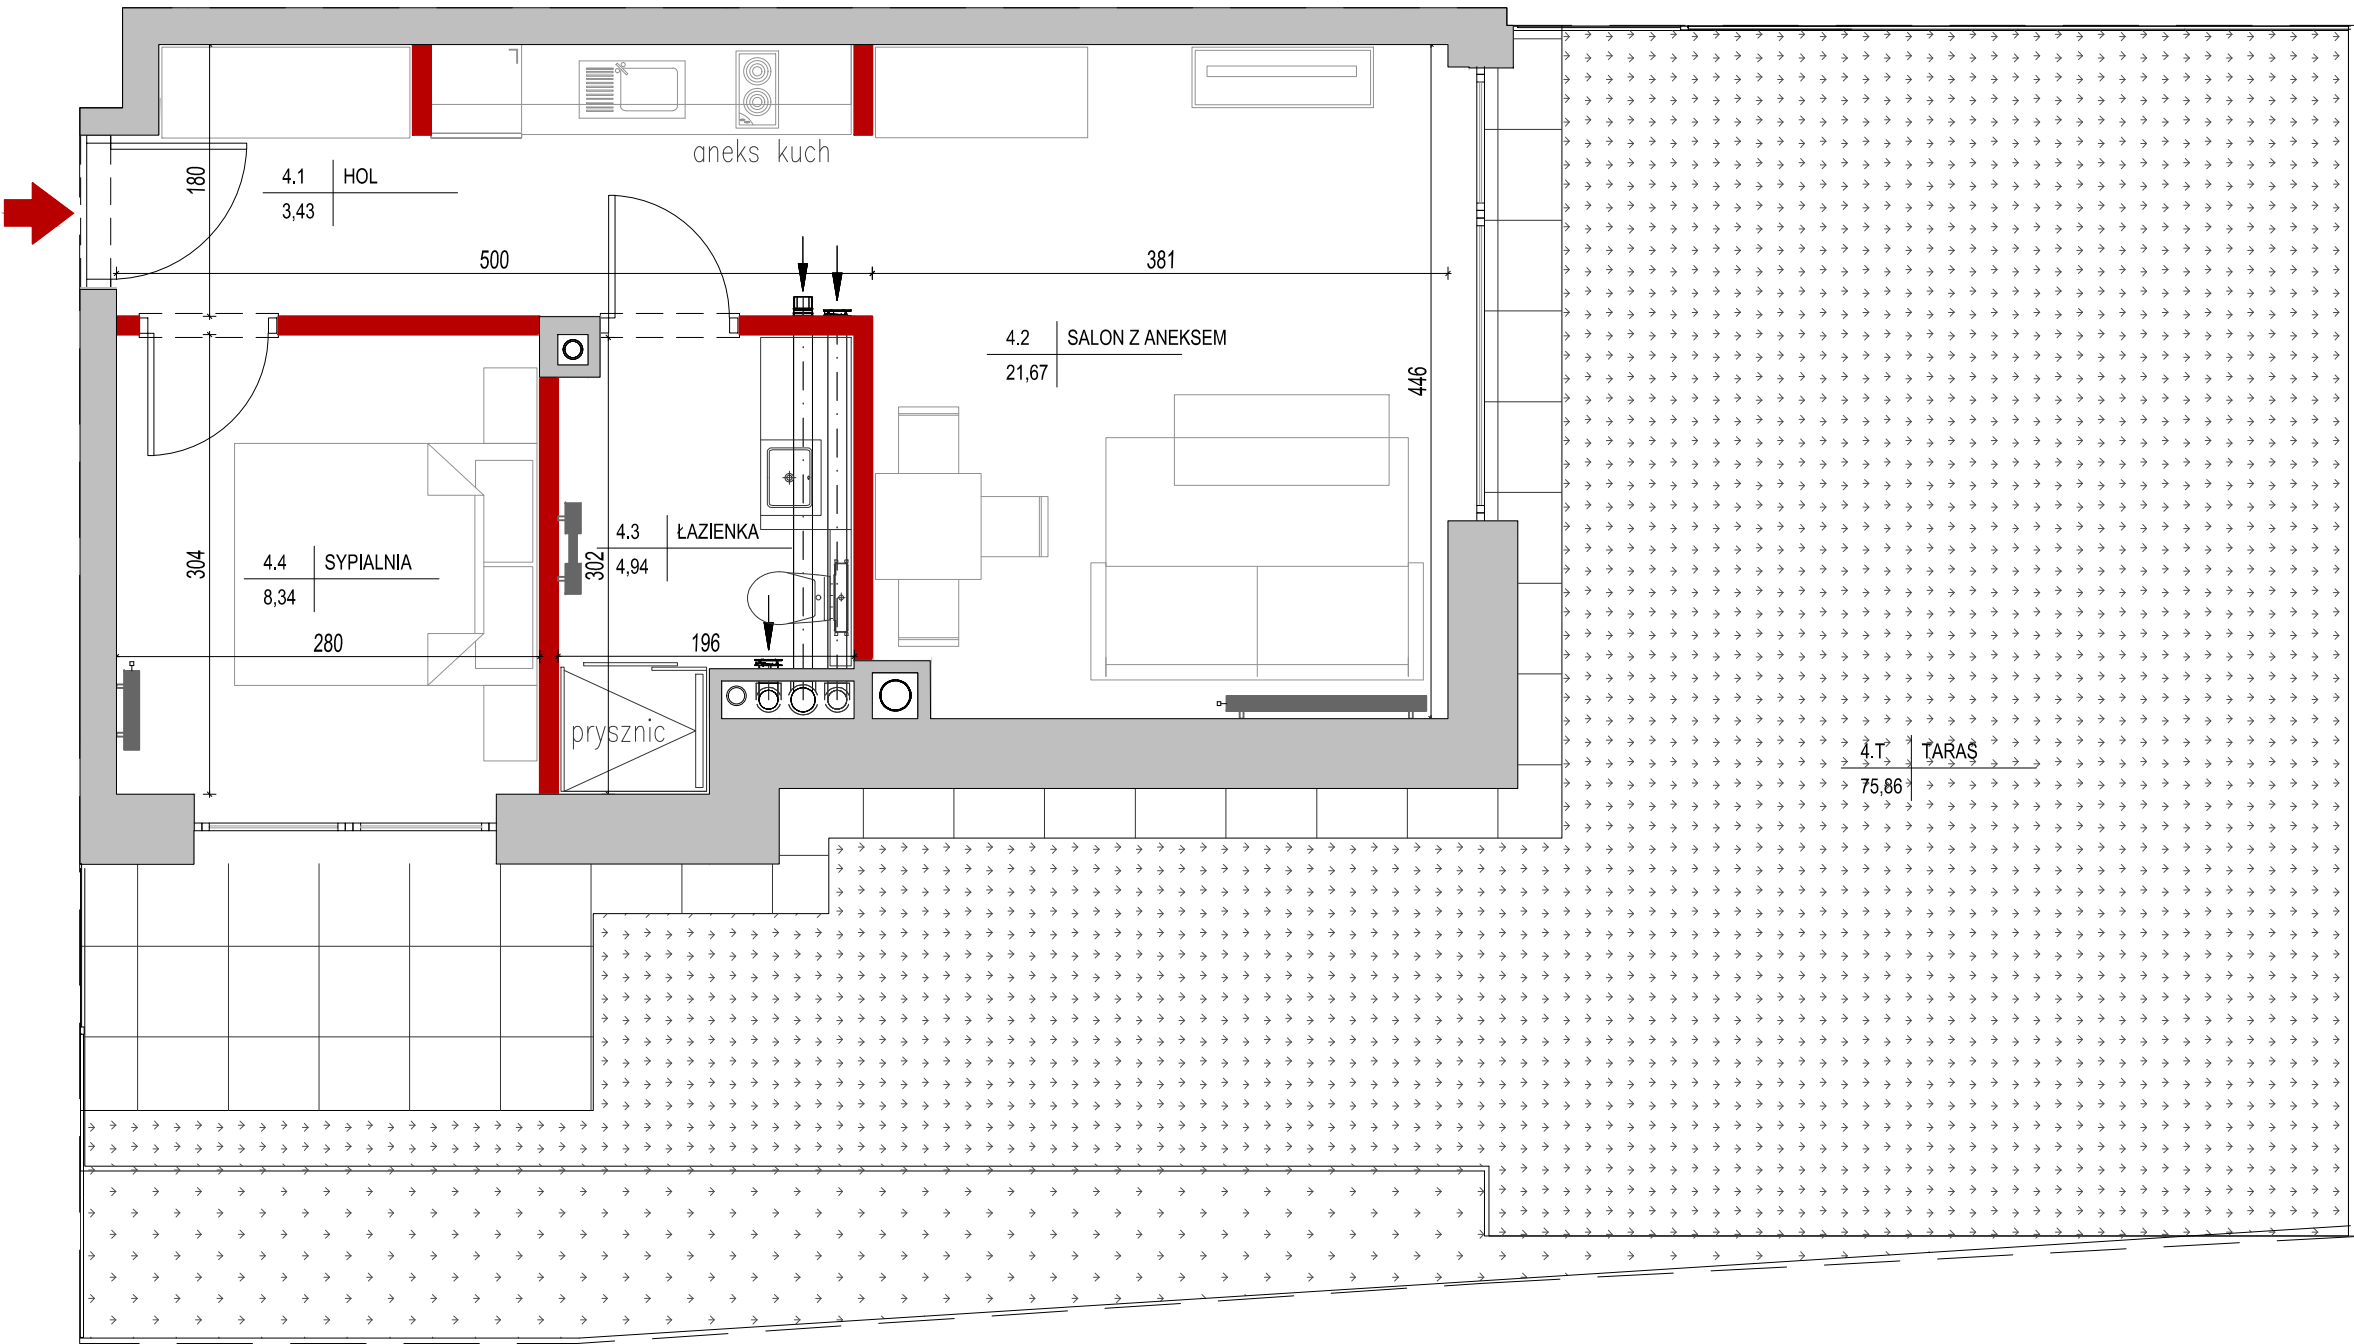

NINIEJSZY RYSUNEK MA CHARAKTER POGLĄDOWY, WERSJA OSTATECZNA MOŻE NIEZNACZNIE RÓŻNIĆ SIE OD NINIEJSZEGO RYSUNKU, CO JEST REZULTATEM PROCESU BUDOWLANEGO. NINIEJSZA INFORMACJA NIE MA WPLYWU NA UPRAWNIENIA KUPUJĄCEGO ZAWARTE W UMOWIE. SPOSÓB ROZMIESZCZENIA MEBLI, URZĄDZEŃ, GRZEJNIKÓW ORAZ ZABUDOWY MAJĄ CHARAKTER POGLĄDOWY. POWIERZCHNIE ZOSTAŁY PODANE DLA WYKOŃCZENIA W STANDARDZIE DEWELOPERSKIM ZGODNIE Z NORMĄ PN-ISO 9836:2022-07. POWIERZCHNIE POMIESZCZEŃ ZOSTAŁA PONOWNIE OKREŚLONA W DOKUMENTACJI POWYKONAWCZEJ NA PODSTAWIE POMIARÓW GEODEZYJNYCH DOKONANYCH ZGODNIE Z OBOWIĄZUJĄCYMI PRZEPISAMI PRAWA. W ZWIĄZKU Z TYM MOGĄ ULEĆ NIEZNACZNEJ ZMIANIE W STOSUNKU DO PODANYCH W TYM MATERIALE. WYMIARY POMIESZCZEŃ, LOKALIZACJE PRZYBORÓW SANITARNYCH, PODŁĄCZEŃ POD URZĄDZENIA SANITARNE I.TP. PODANE ZGODNIE Z PROJEKTEM WYKONAWCZYM. WYMIARY POMIESZCZEŃ PODANO DLA STANU SUROWEGO (BEZ TYNKÓW). MOGĄ WYSTĄPIĆ NIEWIELKIE RÓŻNICE WYMIARÓW I USYTUOWANIA ELEMENTÓW POWSTAŁE W TRAKCIE REALIZACJI PRAC BUDOWLANYCH. POMIARÓW POD PROJEKT ARANŻACJI, ZAKUP MEBLI, URZĄDZEŃ I WYPOSAŻENIA NALEŻY DOKONAĆ Z NATURY PO ZAKOŃCZENIU REALIZACJI.

SKALA 1:50 0 1m 2m

- ŚCIANA DZIAŁOWA