
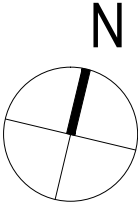
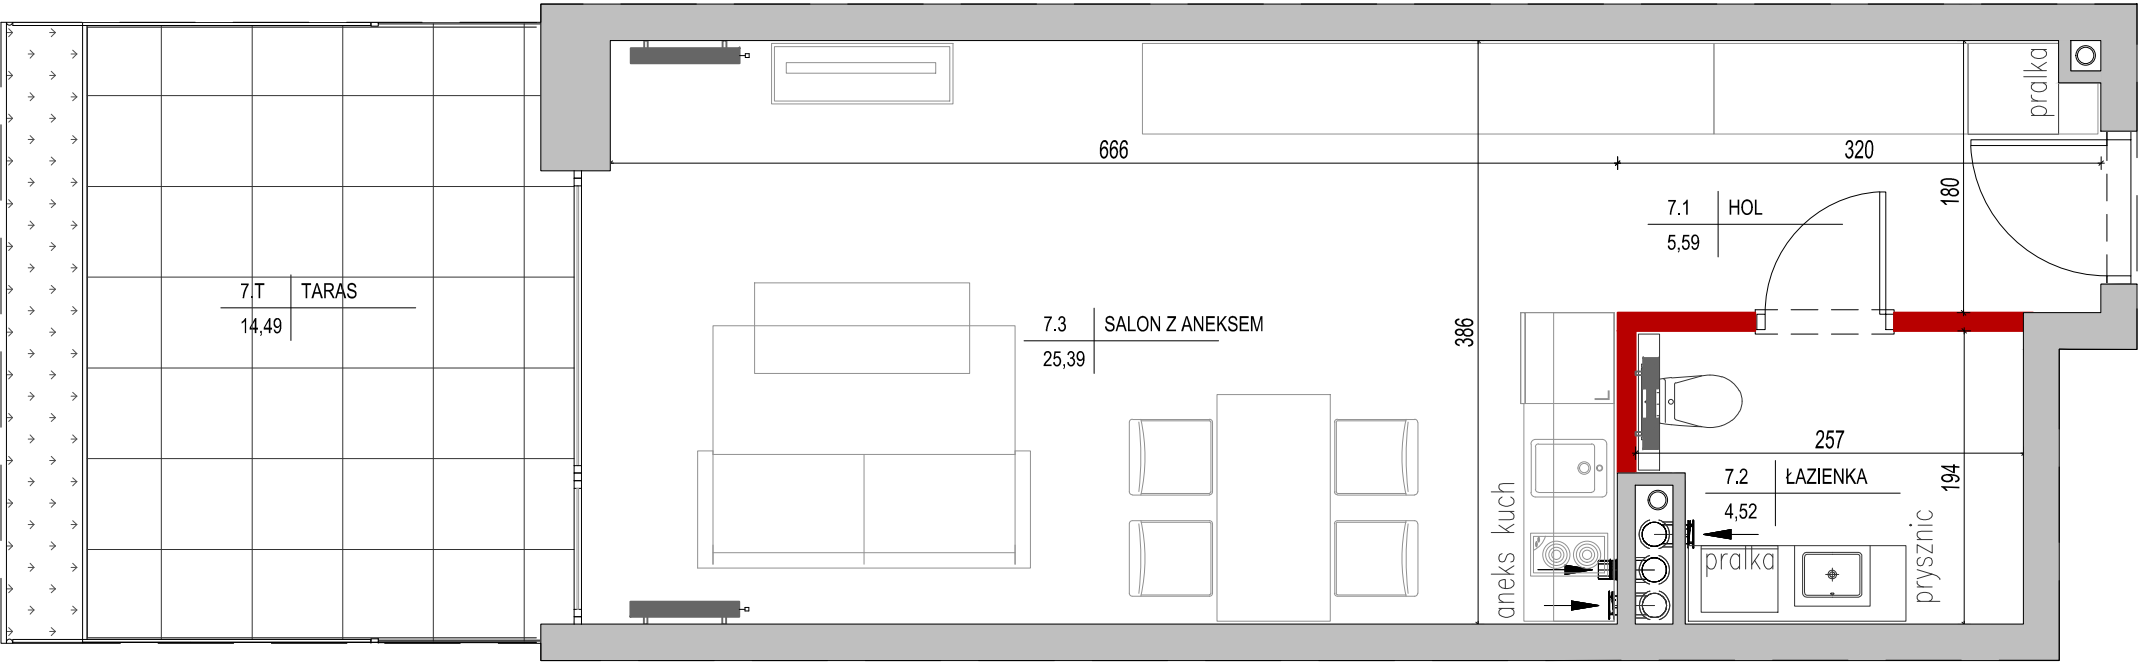


RZUT MIESZKANIA

MIESZKANIE NR 7
POWIERZCHNIA UŻYTKOWA: 35,50 m²

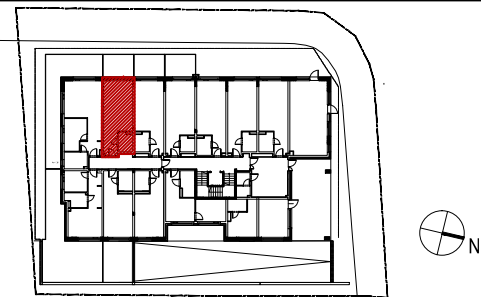

PIĘTRO	P	1	2	3
NUMER MIESZKANIA	7			

ZESTAWIENIE POMIESZCZEŃ		
1	HOL	5,59m ²
2	ŁAZIENKA	4,52m ²
3	SALON Z ANEKSEM	25,39m ²
		35,50m ²

TARAS	14,49m ²
-------	---------------------

Inwestor:
GOLDEN Spółka z o.o.
ul. Bukowa 2A
26-026 Białka

Projektant:
ZDJ ARCHITEKCI
ul. Zwierzyniecka 5
34-500 Zakopane
tel. 604 787 041 fax.18 20 147 36

Niniejszy rysunek ma charakter poglądowy. Wersja ostateczna może nieznacznie różnić się od niniejszego rysunku, co jest rezultatem procesu budowlanego. Niniejsza informacja nie ma wpływu na uprawnienia kupującego zawarte w umowie. Sposób rozmieszczenia mebli, urządzeń, grzejników oraz zabudowy mają charakter poglądowy. Powierzchnie zostały podane dla wykończenia w standardzie deweloperskim zgodnie z normą PN-ISO 9836:2022-07. Powierzchnie pomieszczeń zostaną ponownie określone w dokumentacji powykonawczej na podstawie pomiarów geodezyjnych dokonanych zgodnie z obowiązującymi przepisami prawa. W związku z tym mogą ulec nieznacznej zmianie w stosunku do podanych w tym materiale. Wymiary pomieszczeń, lokalizacje przyborów sanitarnych, podłączeń pod urządzenia sanitarne itp. podane zgodnie z projektem wykonawczym. Wymiary pomieszczeń podano dla stanu surowego (bez tynków). Mogą wystąpić niewielkie różnice wymiarów i usytuowania elementów powstałe w trakcie realizacji prac budowlanych. Pomiarów pod projekt aranżacji, zakup mebli, urządzeń i wyposażenia należy dokonać z natury po zakończeniu realizacji.

SKALA 1:50 0 1m 2m

 - ŚCIANA DZIAŁOWA