


4. Powierzchnie balkonów, ogródków i tarasów przyjęte z projektu budowlanego, obejmują także części konstrukcji, rzeczywiste powierzchnie mogą różnić się w zależności od technologii i umiejscowienia.

5. Lokalizację przyborów sanitarnych i meblowania podano jako przykładowe aranżacje na podstawie projektu budowlanego.

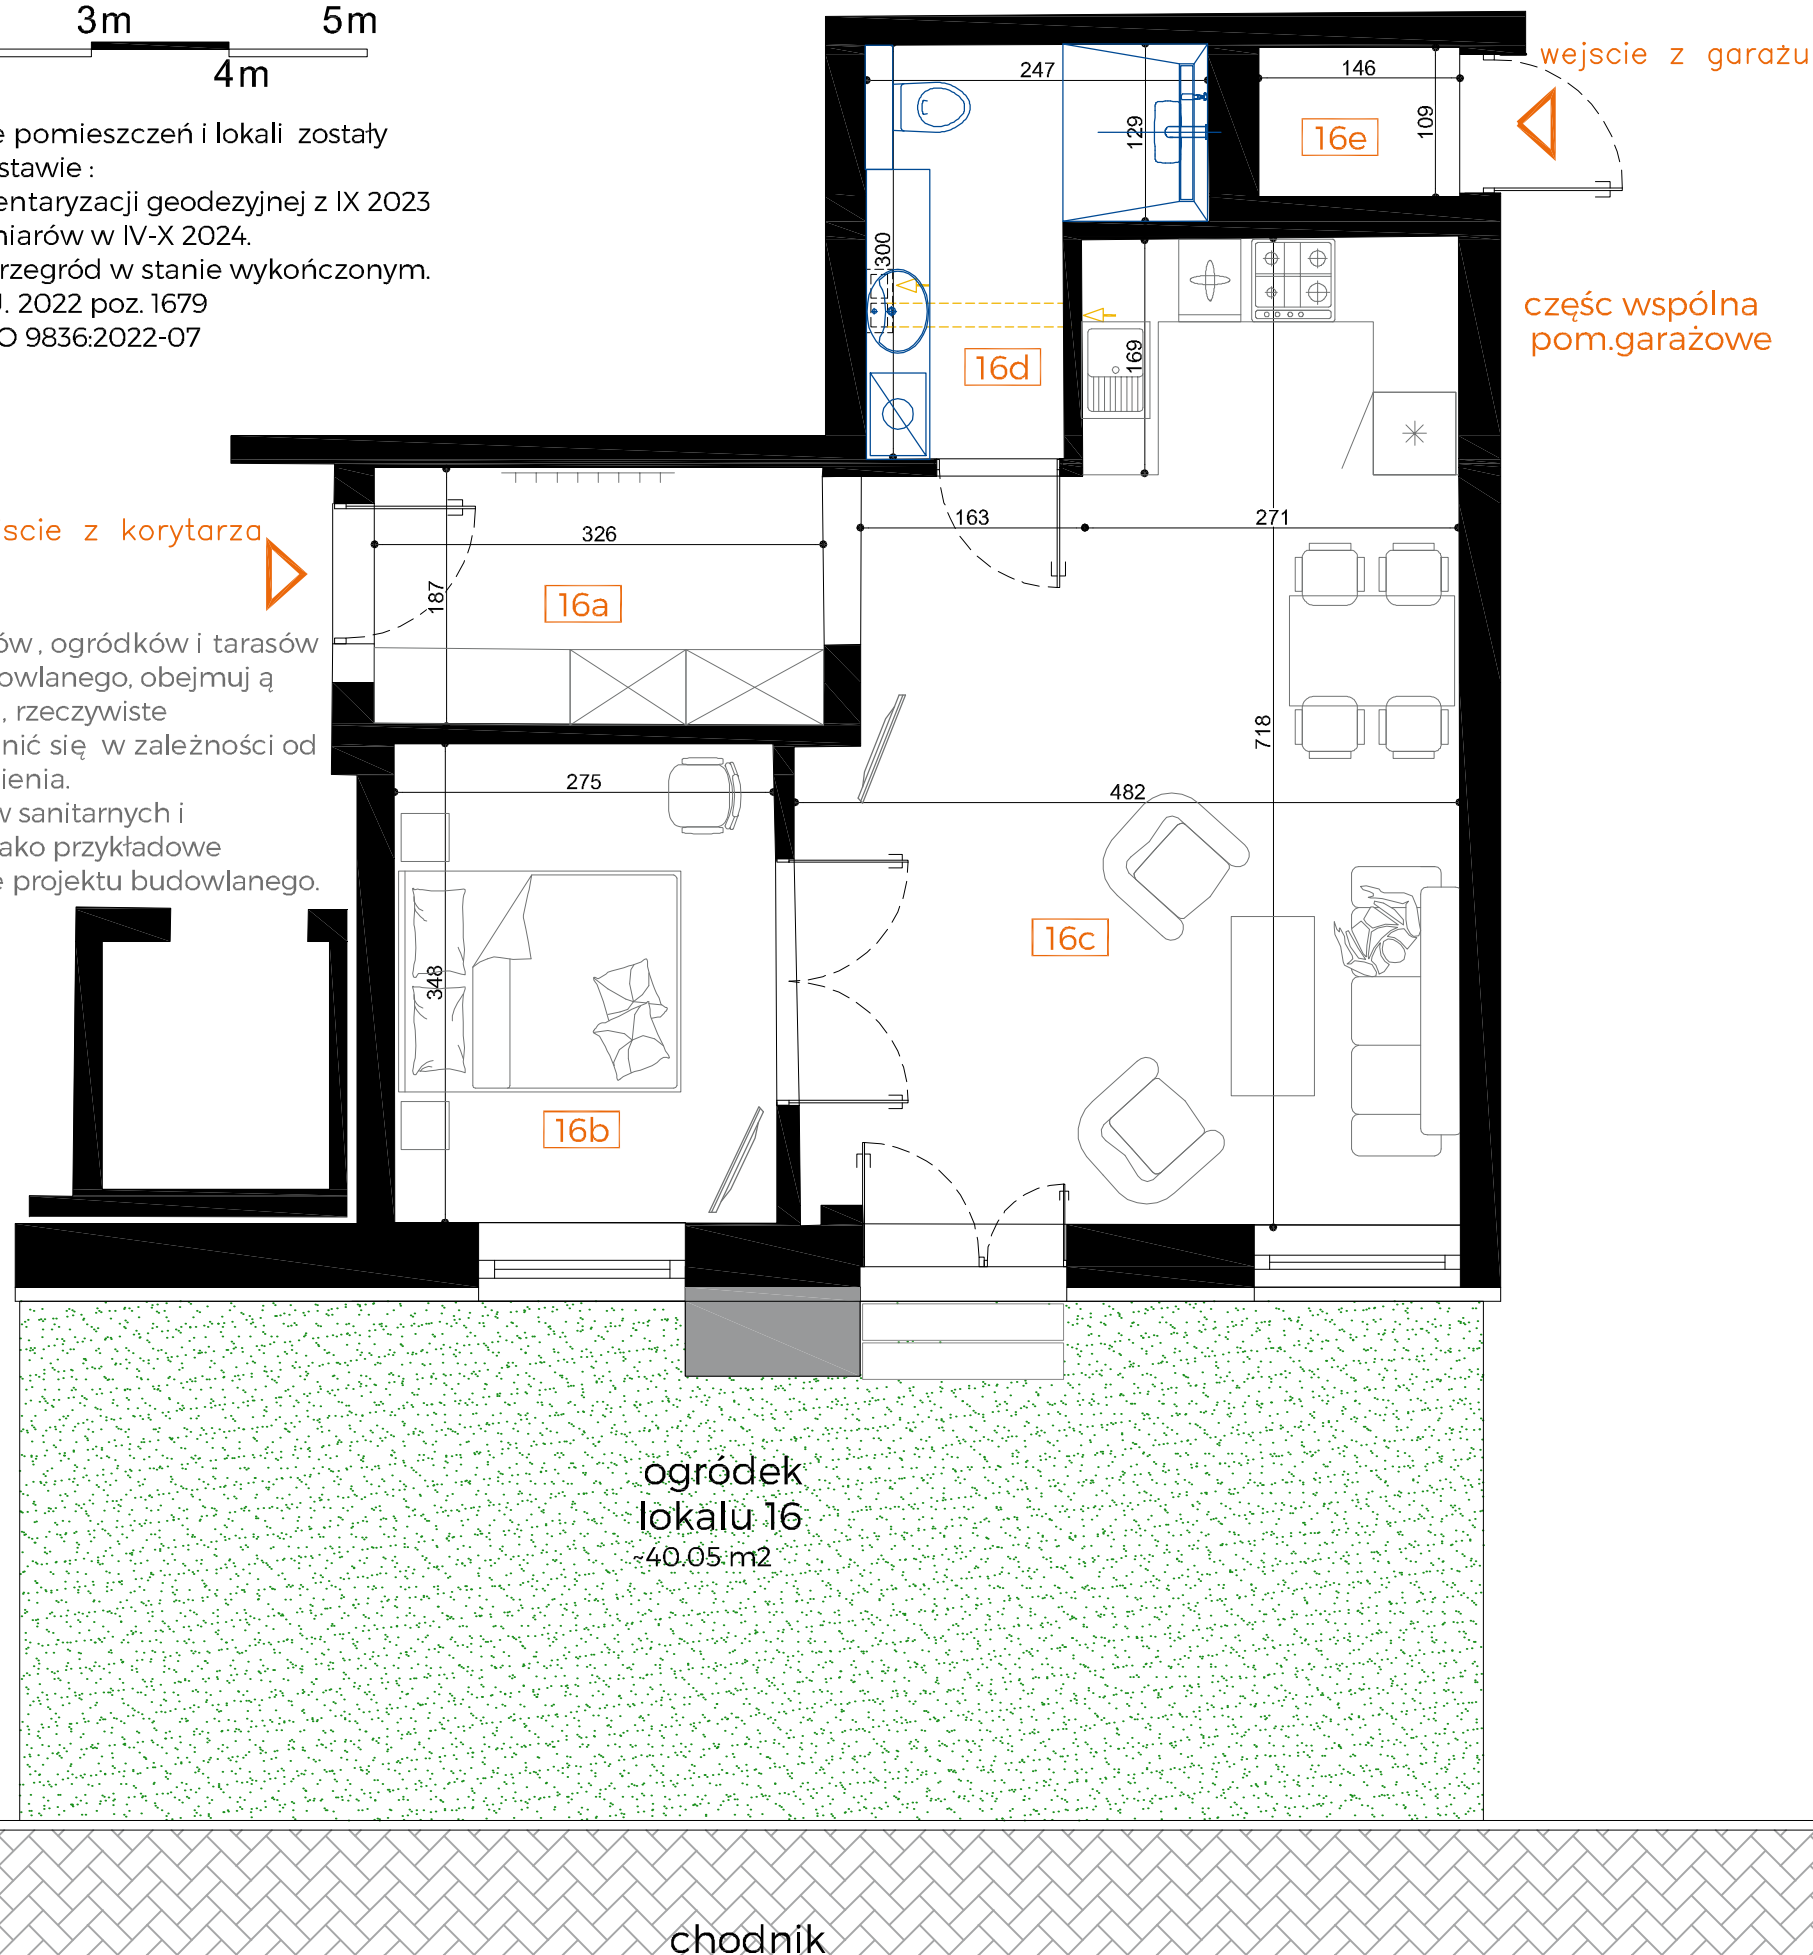

16a	przedsiónek	6.09
16b	sypialnia	9.65
16c	pokój dzienny+aneks	29.88
16d	łazienka	5.66
	pomieszczenie przynależne	
16e	pom. techniczne	1.59
		52.87

