


Powierzchnie użytkowe pomieszczeń i lokali zostały zaktualizowane na podstawie :

1. Powykonawczej inwentaryzacji geodezyjnej z IX 2023 oraz dodatkowych pomiarów w IV-X 2024.
w świetle pionowych przegród w stanie wykończonym.
2. Rozporządzenia Dz.U. 2022 poz. 1679
3. Polskiej normy PN-ISO 9836:2022-07
4. Powierzchnie balkonów, ogródków i tarasów przyjęte z projektu budowlanego, obejmują także części konstrukcji, rzeczywiste powierzchnie mogą różnić się w zależności od technologii i umiejscowienia.
5. Lokalizację przyborów sanitarnych i umeblowania podano jako przykładowe aranżacje na podstawie projektu budowlanego.

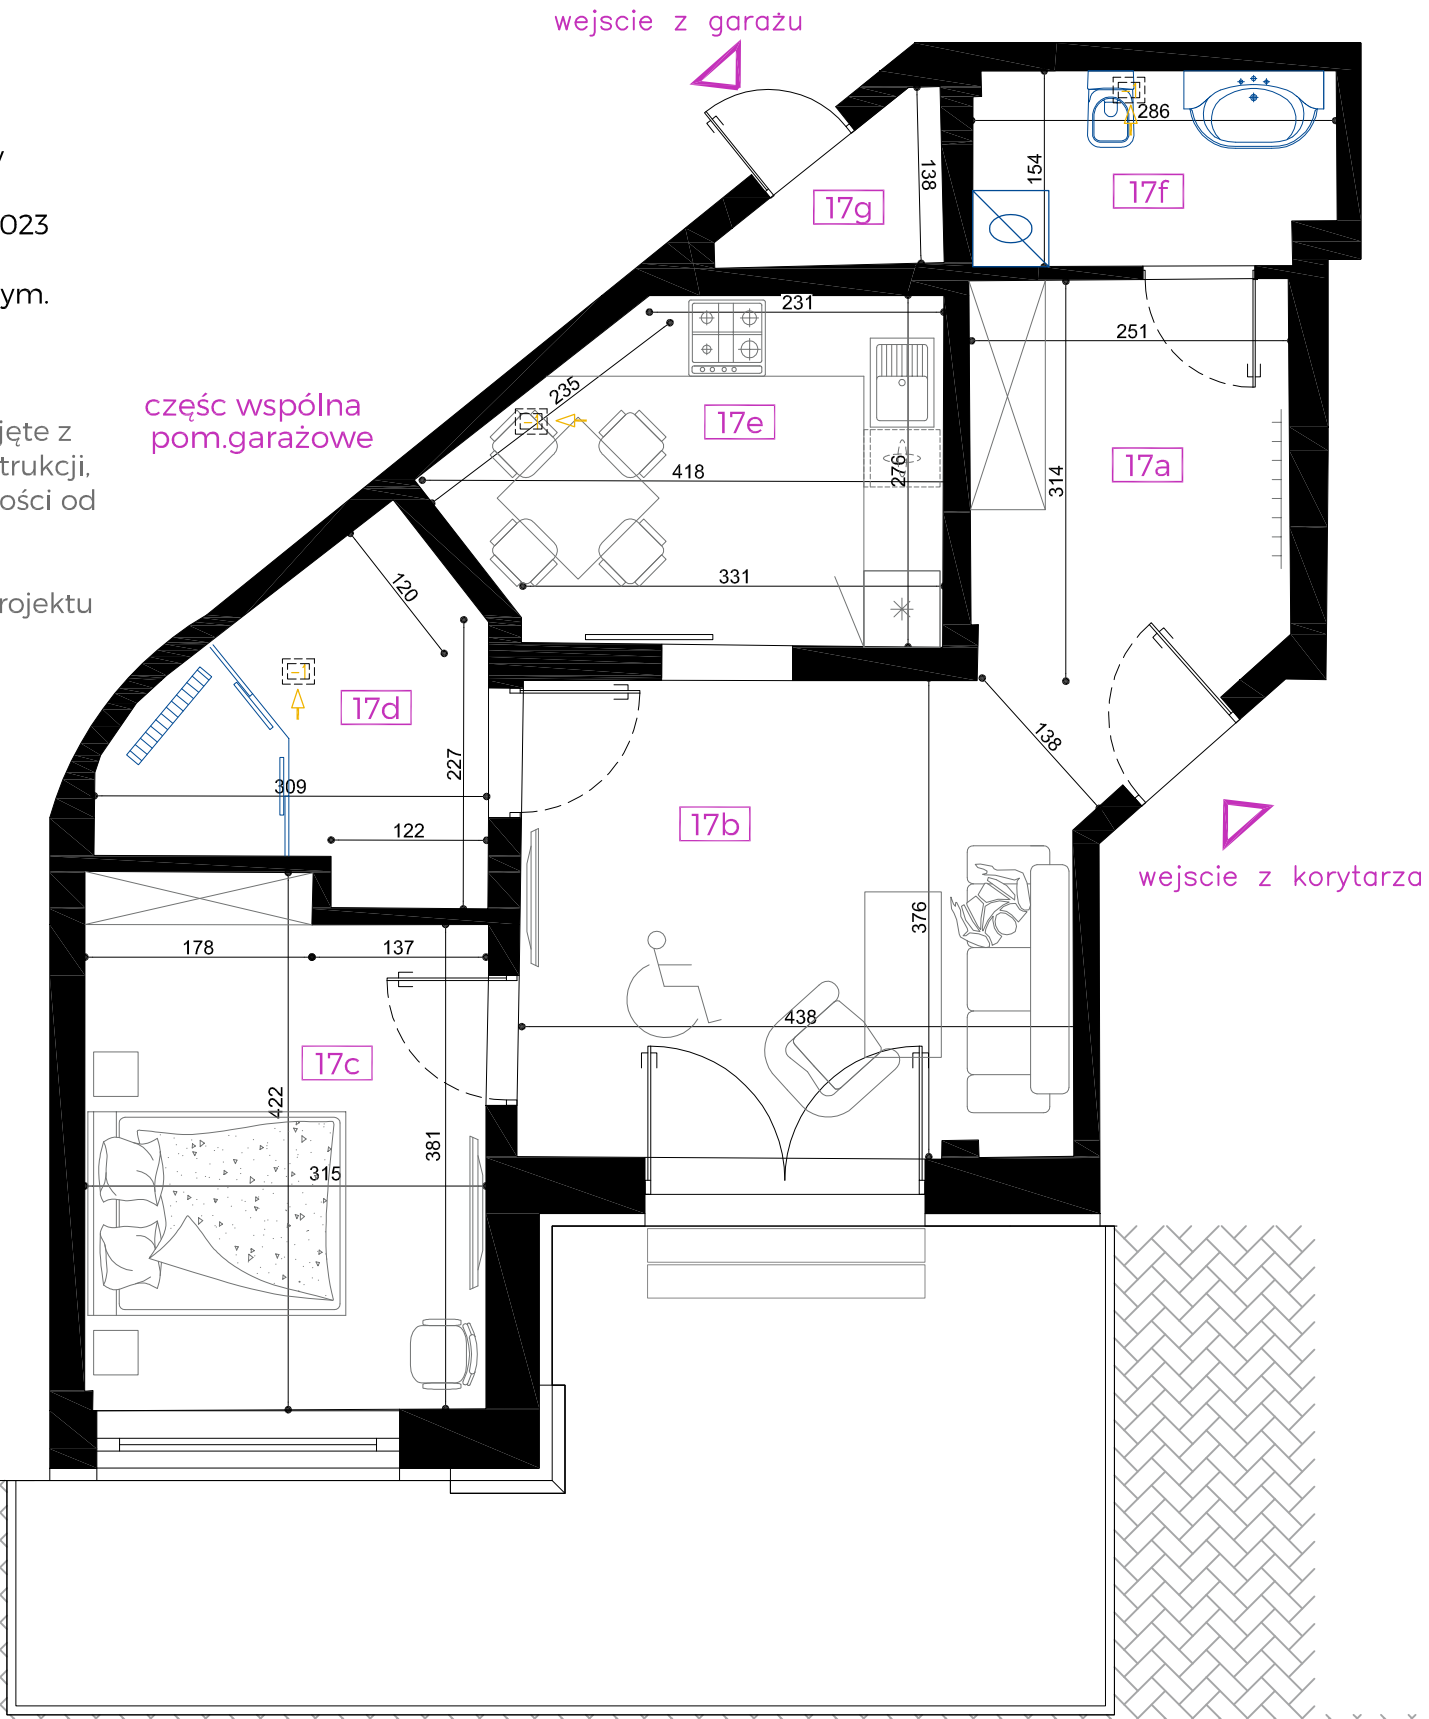


GM Development Sp. z o.o.
01-683 WARSZAWA
ul. PELPLIŃSKA 8b

ZAKOPANE ul. TETMAJERA 35

db architekt studio projektowe
architekt Dariusz Bobak
34-411 Czerwienne 216
tel. [+48] 602 521988 , e-mail bobak1@go2.pl

KONDYGNACJA : PRZYZIEMIE

nr lokalu - zestawienie pomieszczeń		
LOKAL USŁUGOWY nr 17		
		m2
17a	przedsiónek	8.87
17b	pokój dzienny	15.98
17c	sypialnia	12.75
17d	łazienka	6.60
17e	kuchnia	9.49
17f	pralnia - wc	4.25
pomieszczenie przynależne		
17g	pom. techniczne	1.58
		59.52

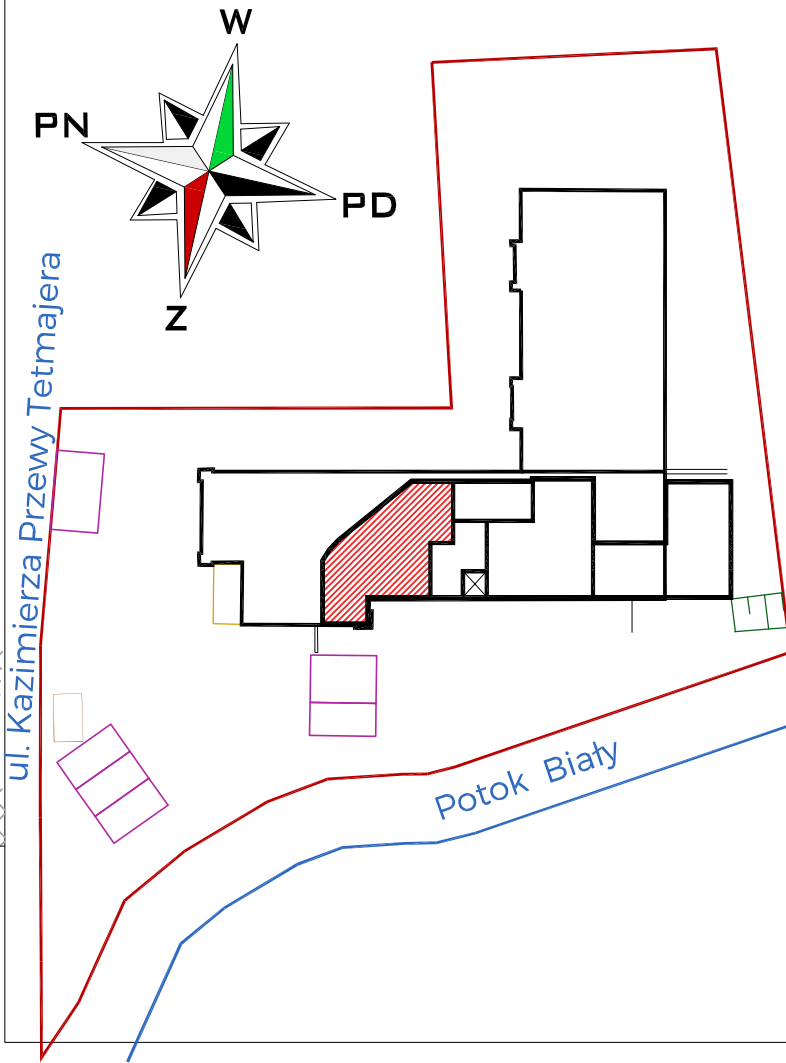

LOKAL PRZYSTOSOWANY DLA OSÓB NIEPEŁNOSPRAWNYCH