


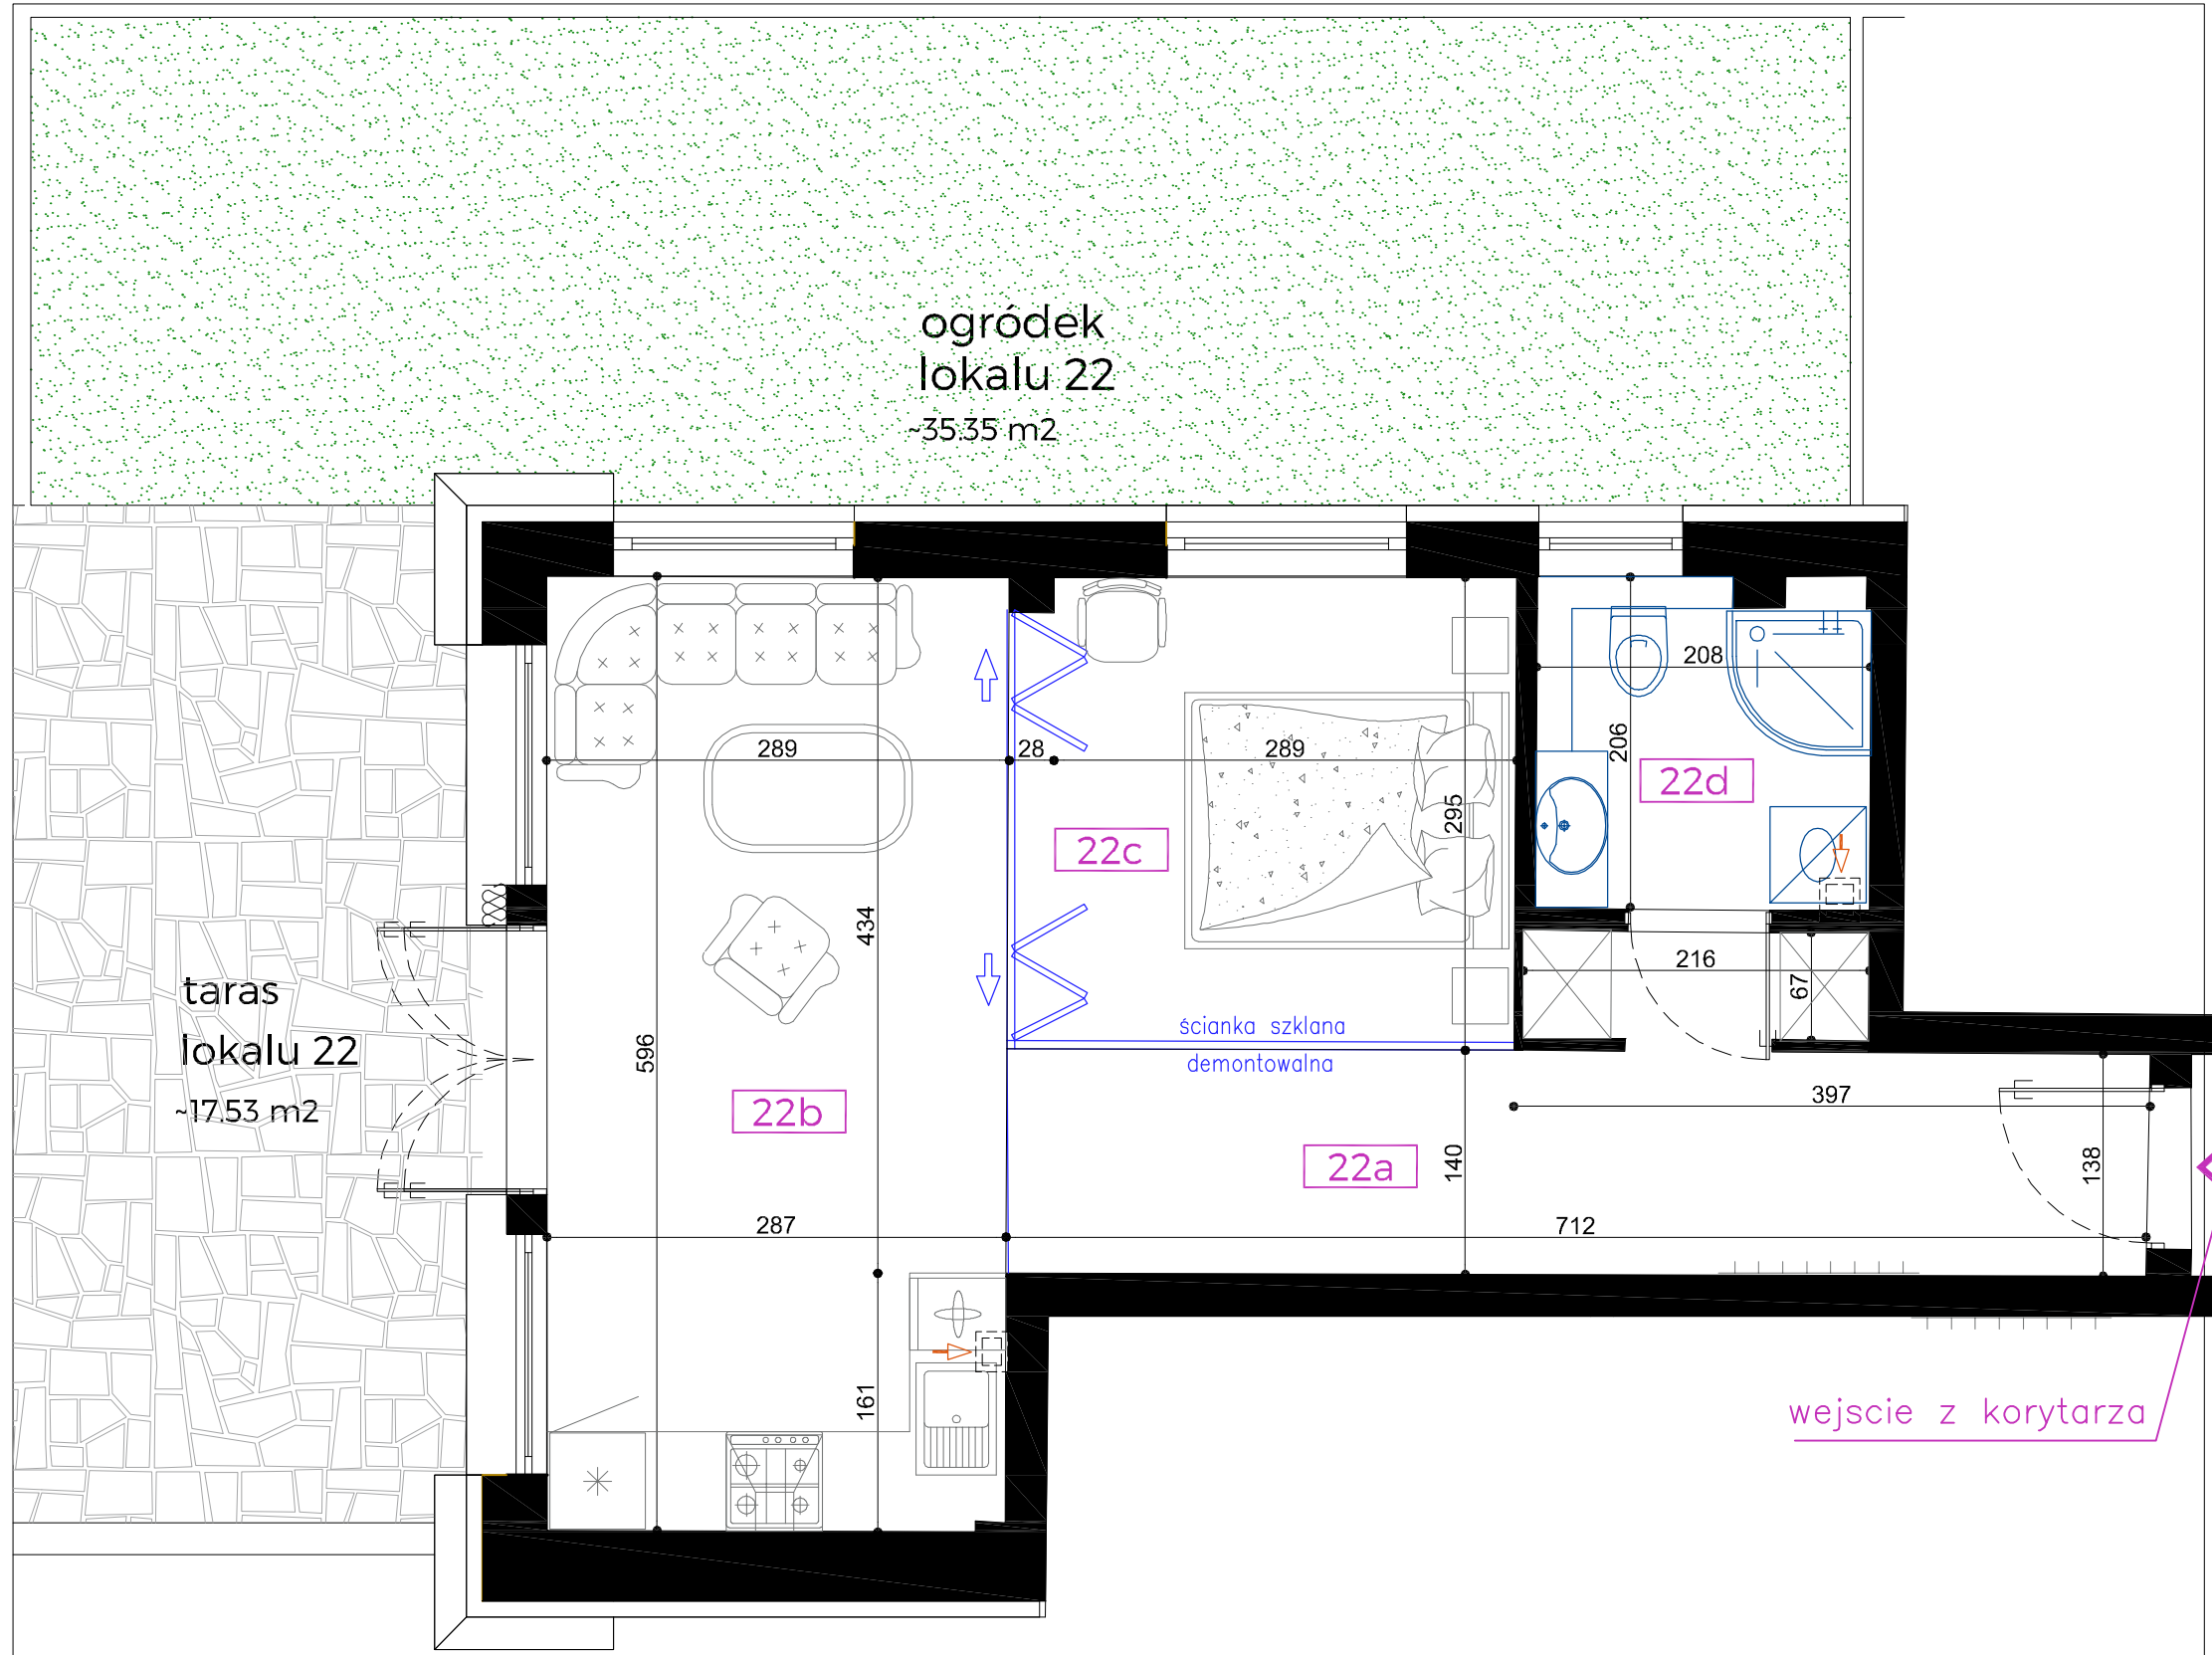


GM Development Sp. z o.o.
01-683 WARSZAWA
ul. PELPLIŃSKA 8b

ZAKOPANE ul. TETMAJERA 35

db architekt studio projektowe
architekt Dariusz Bobak
34-411 Czerwienne 216
tel. [+48] 602 521988 , e-mail bobak1@go2.pl

KONDYGNACJA : PARTER

nr lokalu - zestawienie pomieszczeń		
LOKAL USŁUGOWY nr 22		
		m2
22a	przedsiónek	11.45
22b	pokój dzienny+aneks	17.10
22c	sypialnia	9.29
22d	łazienka	4.26
		42.10

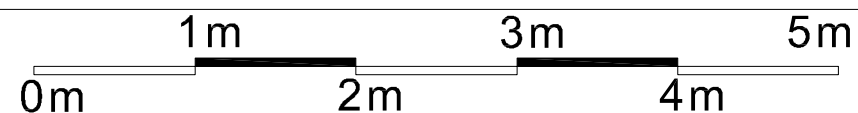

Powierzchnie użytkowe pomieszczeń i lokali zostały zaktualizowane na podstawie :

1. Powykonawczej inwentaryzacji geodezyjnej z IX 2023 oraz dodatkowych pomiarów w IV-X 2024. w świetle pionowych przegród w stanie wykończonym.
2. Rozporządzenia Dz.U. 2022 poz. 1679
3. Polskiej normy PN-ISO 9836:2022-07

4. Powierzchnie balkonów , ogródków i tarasów przyjęte z projektu budowlanego, obejmuj ą także części konstrukcji, rzeczywiste powierzchnie mog ą różnić się w zależności od technologii i umiejscowienia.

5. Lokalizację przyborów sanitarnych iumeblowania podano jako przykładowe aranżacje na podstawie projektu budowlanego.

